


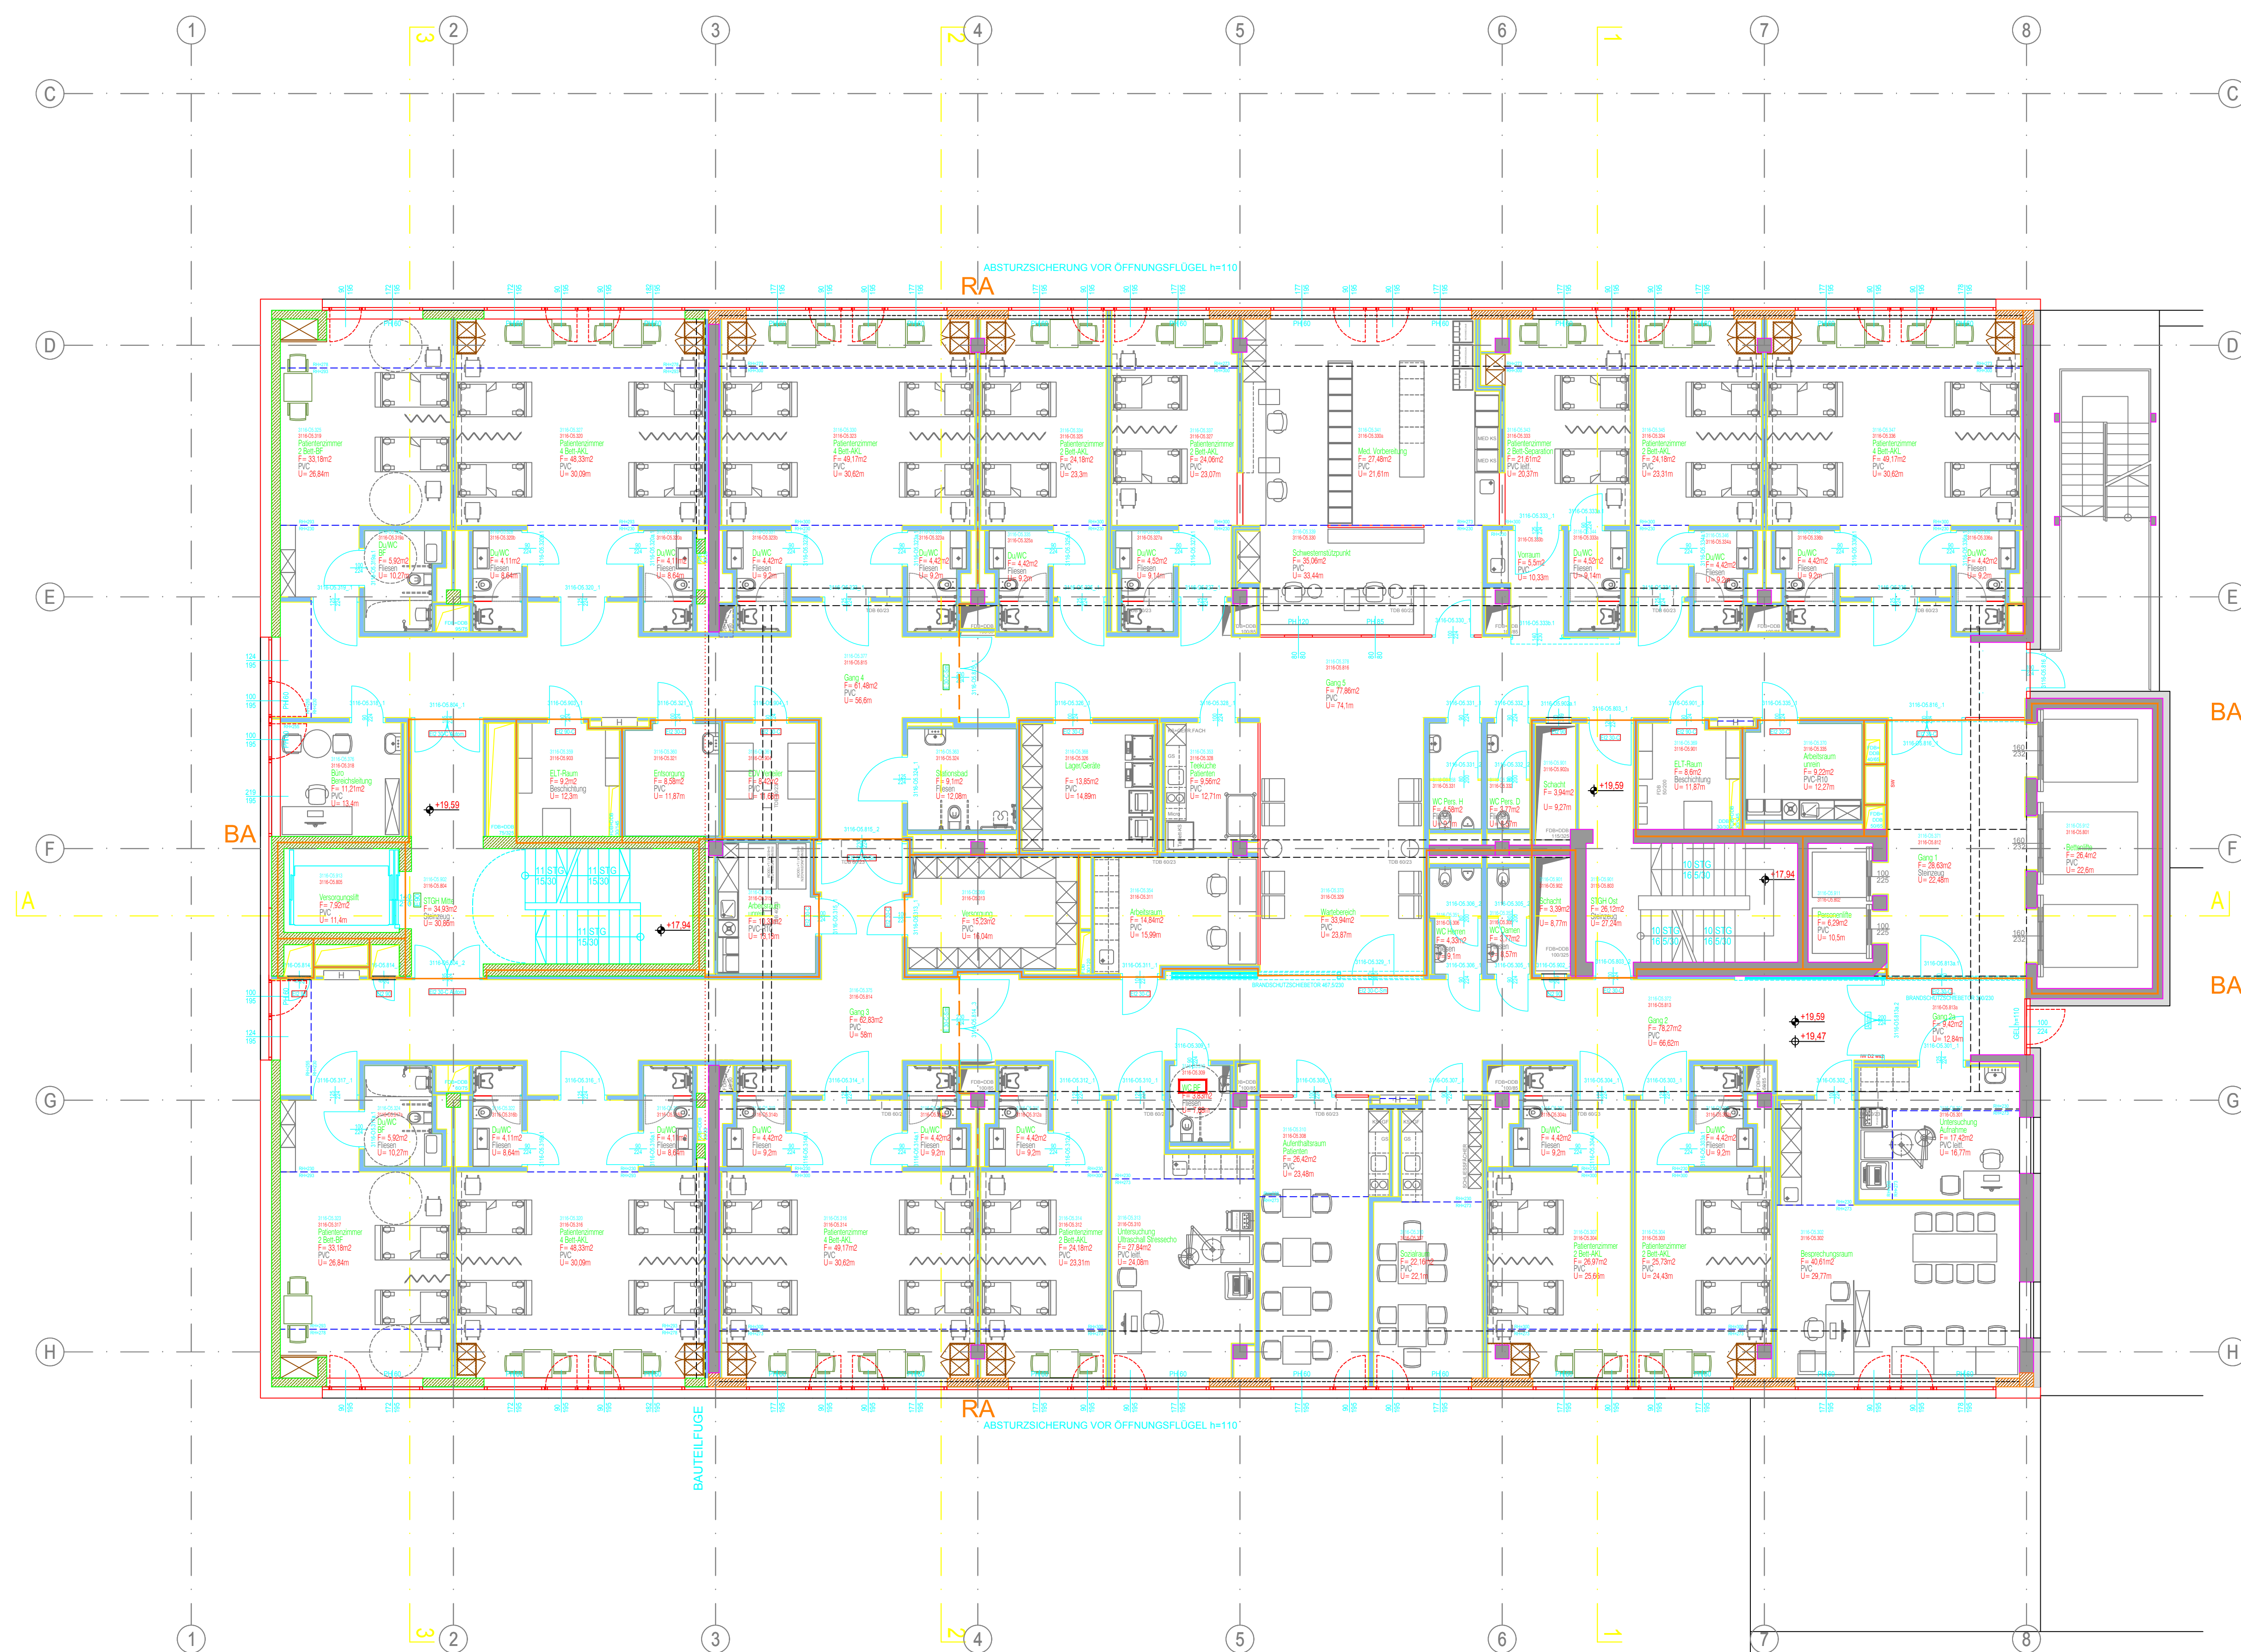

Pflegestation AIM - 38 Betten

LEGENDE:

- BESTAND
- STAHLBETON NEU
- MAUERWERK NEU
- TROCKENBAU NEU
- TR. PROV. / BAUSTELLENTRENNWAND
- FASSADE NEU
- DDB BESTAND
- DDB NEU
- FBD BESTAND
- FBD NEU
- WDB BESTAND
- WDB NEU
- DDB KB (KERNBOHRUNG)
- FBD KB (KERNBOHRUNG)
- BA BRANDABSCHNITT - EI 90
- RA RAUCHABSCHNITT - EI 30

ÄNDERUNGEN / ERGÄNZUNGEN

INDEX DATUM ÄNDERUNG

Diese Zeichnung bzw. Ausführung ist Eigentum der Kabeg Villach und darf nicht ohne schriftliche Genehmigung der Kabeg Villach in irgendeiner Form oder Weise an Dritte weitergegeben werden. Die Kabeg Villach übernimmt keine Haftung für die Richtigkeit der Angaben. Die Kabeg Villach ist nicht verantwortlich für die Folgen von Schäden, die aus der Verwendung dieser Zeichnung bzw. Ausführung resultieren. Die Kabeg Villach ist nicht verantwortlich für die Folgen von Schäden, die aus der Verwendung dieser Zeichnung bzw. Ausführung resultieren.


KOTEN PRÜFEN / NATURMASSE NEHMEN I

Landeskrankenanstalten-Betriebsgesellschaft-KABEG
LKH - Villach
Nikolaigasse 43
A - 9500 Villach

KABEG
LKH VILLACH

PROJEKT: LKH VILLACH, OBJEKT 16 - NEUSTRUKTURIERUNG BST I

GRUNDTISSENSTELLE: 75454 VILLACH
QUELLE (DATE): 2116-06-08-100A20PAR-F01_20171030_.pdf

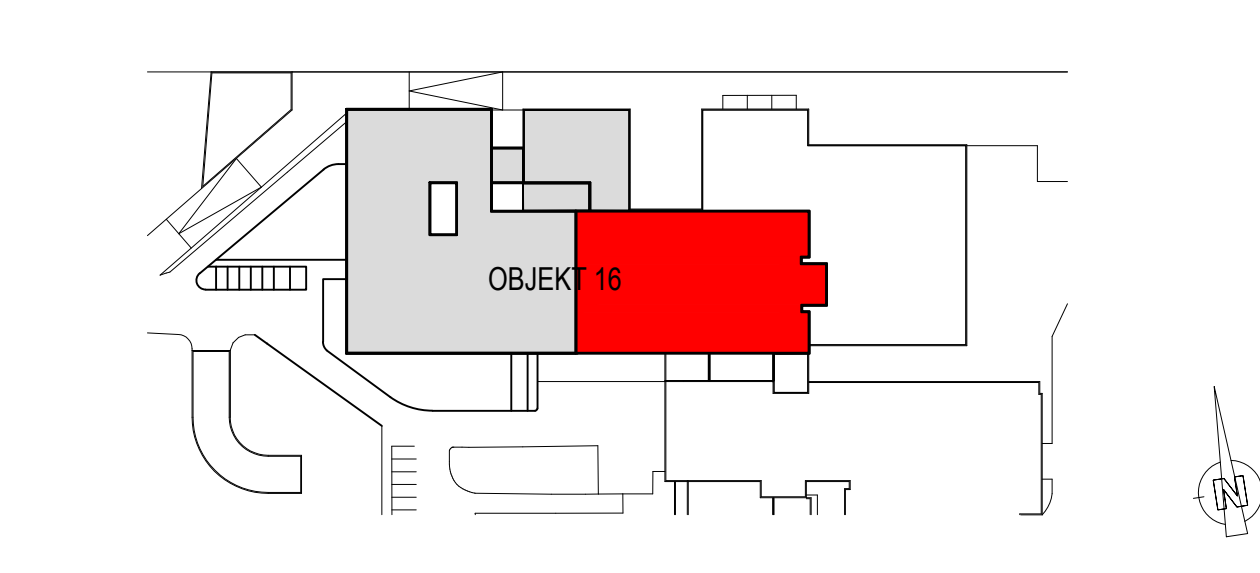

GRUNDTISSENSTELLE UND BAUHERBER:

RECHNER:

GENERALPLANER:

ARGE
Architekten Domenig & Wallner ZT GmbH
VD Architekten ZT GmbH
JOHNKASSE 51 1000 VIENNA
TELEFON +43 316 62 77 53
FAX +43 316 62 77 53-9
mail: ksgp.lkh@pm.onetnet.com

FACHPLANER:

AUSFÜHRUNG

PLANWERT:

OBJEKT 16 (BAUSTUFE I)

GRUNDRISSE 5. OBERGESCHOSS

HÖHENABGABE: 15.00+496.23

MASSSTAB: 1:100

PLANKROSSE: 0,58m²

GEZEICHNET:

GEPRÜFT:

DATUM: 07.02.2017

BAUPHASE 2