


# Schnitt S3

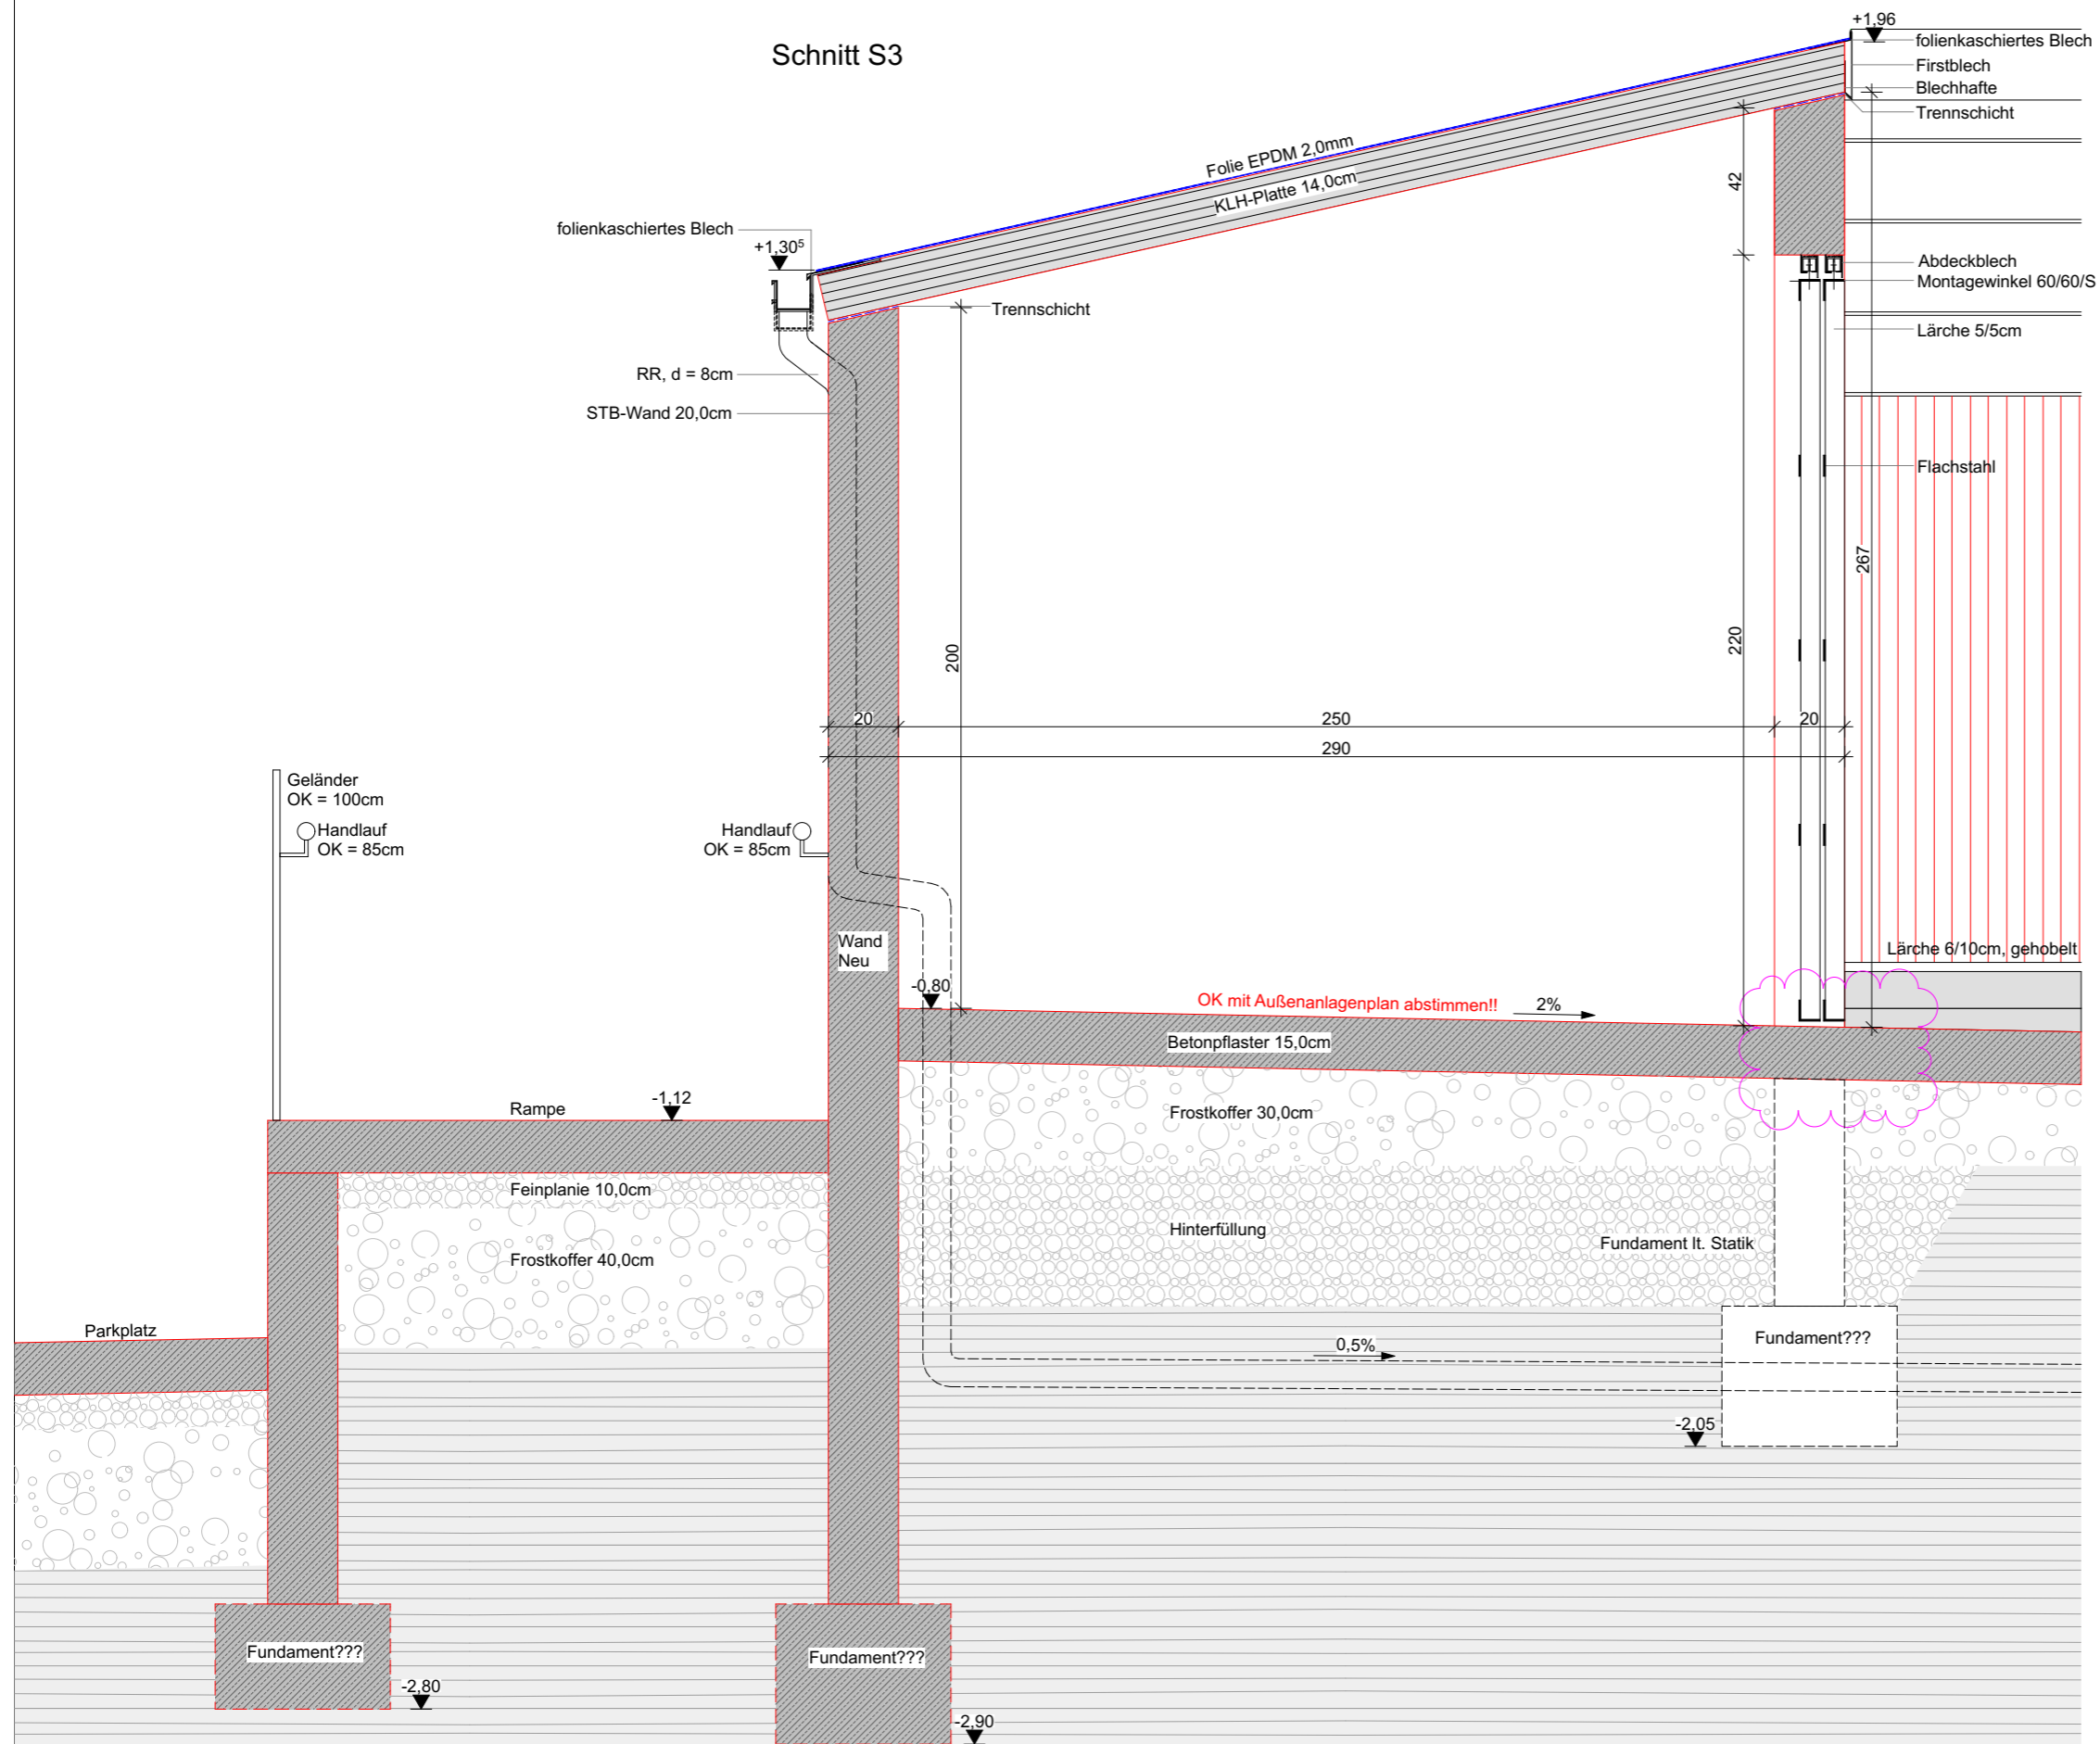

okai

oberkärntner architekturinitiative

Arbeitsgemeinschaft

Arch. D.I. Stefan Thalmann | Berg 98 | 9771 Berg im Drautal | T 04712 82006 | office@okaipage.at | www.okaipage.at  
 Arch. D.I. Werner Thurner | Meister Friedrich Str. 3 | 9500 Villach | T 0043 4242 37222 | www.architekt-thurner.at

## DETAILPLAN P 150 NMS LIND - Villach

Projekt: **Um- / Rückbau / Sanierung NMS LIND - VILLACH**  
 Inhalt: **Fahrradstellplätze+Müllraum\_Schnitt S3**

Maßstab: 1:20 Datum / gez.: 2017.07.25 / MW Plan Nr.: 150\_AFPL\_323

in den werksplänen sind sämtliche maße rohbaumasse und deckenfertigmasse. sämtliche maße sind vor arbeitsbeginn von den ausführenden firmen zu prüfen, naturmaße sind am bau zu nehmen!  
 dimensionierung, bewehrung und ausbildung aller beton- und stahlbetonteile und fundierungen laut angaben des statikers.  
 alle erdberührenden bauteile und alle anschlüsse neu - neu bzw. neu alt sind dicht herzustellen, normgerecht zu dimensionieren und zu bewehren.  
 die anordnung der arbeitsfugen und der ankerlöcher sind vorgabe des architekten. sie sind vor arbeitsbeginn von der ausführenden firma zu prüfen.  
 alle schiltzpläne sind vom statiker zu prüfen und in die bewehrungspläne zu übernehmen!  
 schiltze, aussparungen, durchbrüche für elektro-, heizungs-, sanitär-, und lüftungsinstallationen laut zuständigen fachplanern.  
 die angaben im polierplan sind quer zu prüfen!  
 sollten sich die architektenpläne mit den angaben der fachplaner widersprechen, ist dies mit der oba und dem architekten zu klären!  
 änderungen gegenüber der ausführungspläne sind nur in absprache mit dem architekten zulässig!

IN WERKSPLÄNEN SIND ALLE MASSE ROHBAUMMASSE / DECKENFERTIGMASSE. SÄMTLICHE MASSE SIND VOM UNTERNEHMER AN ORT UND STELLE VERANTWORTLICH ZU PRÜFEN.  
 ES GILT DIE GESETZLICHE WARN- UND HINWEISPFLICHT!  
 DIESE ZEICHNUNG IST MEIN GEISTIGES EIGENTUM UND DARF LT. GESETZ DEN SCHUTZ DES URHEBERRECHTES BETREFFEND ( ABGB | 417/1920 ), OHNE MEINE ZUSTIMMUNG WEDER AN DRITTE PERSONEN AUSGEFOLGT NOCH SONST MISSBRÄUCLICH VERWENDET ODER VERVIELFÄLTIGT WERDEN!