projekt:

UM- / Rückbau / Sanierung

NMS LIND - Villach

Stadt Villach

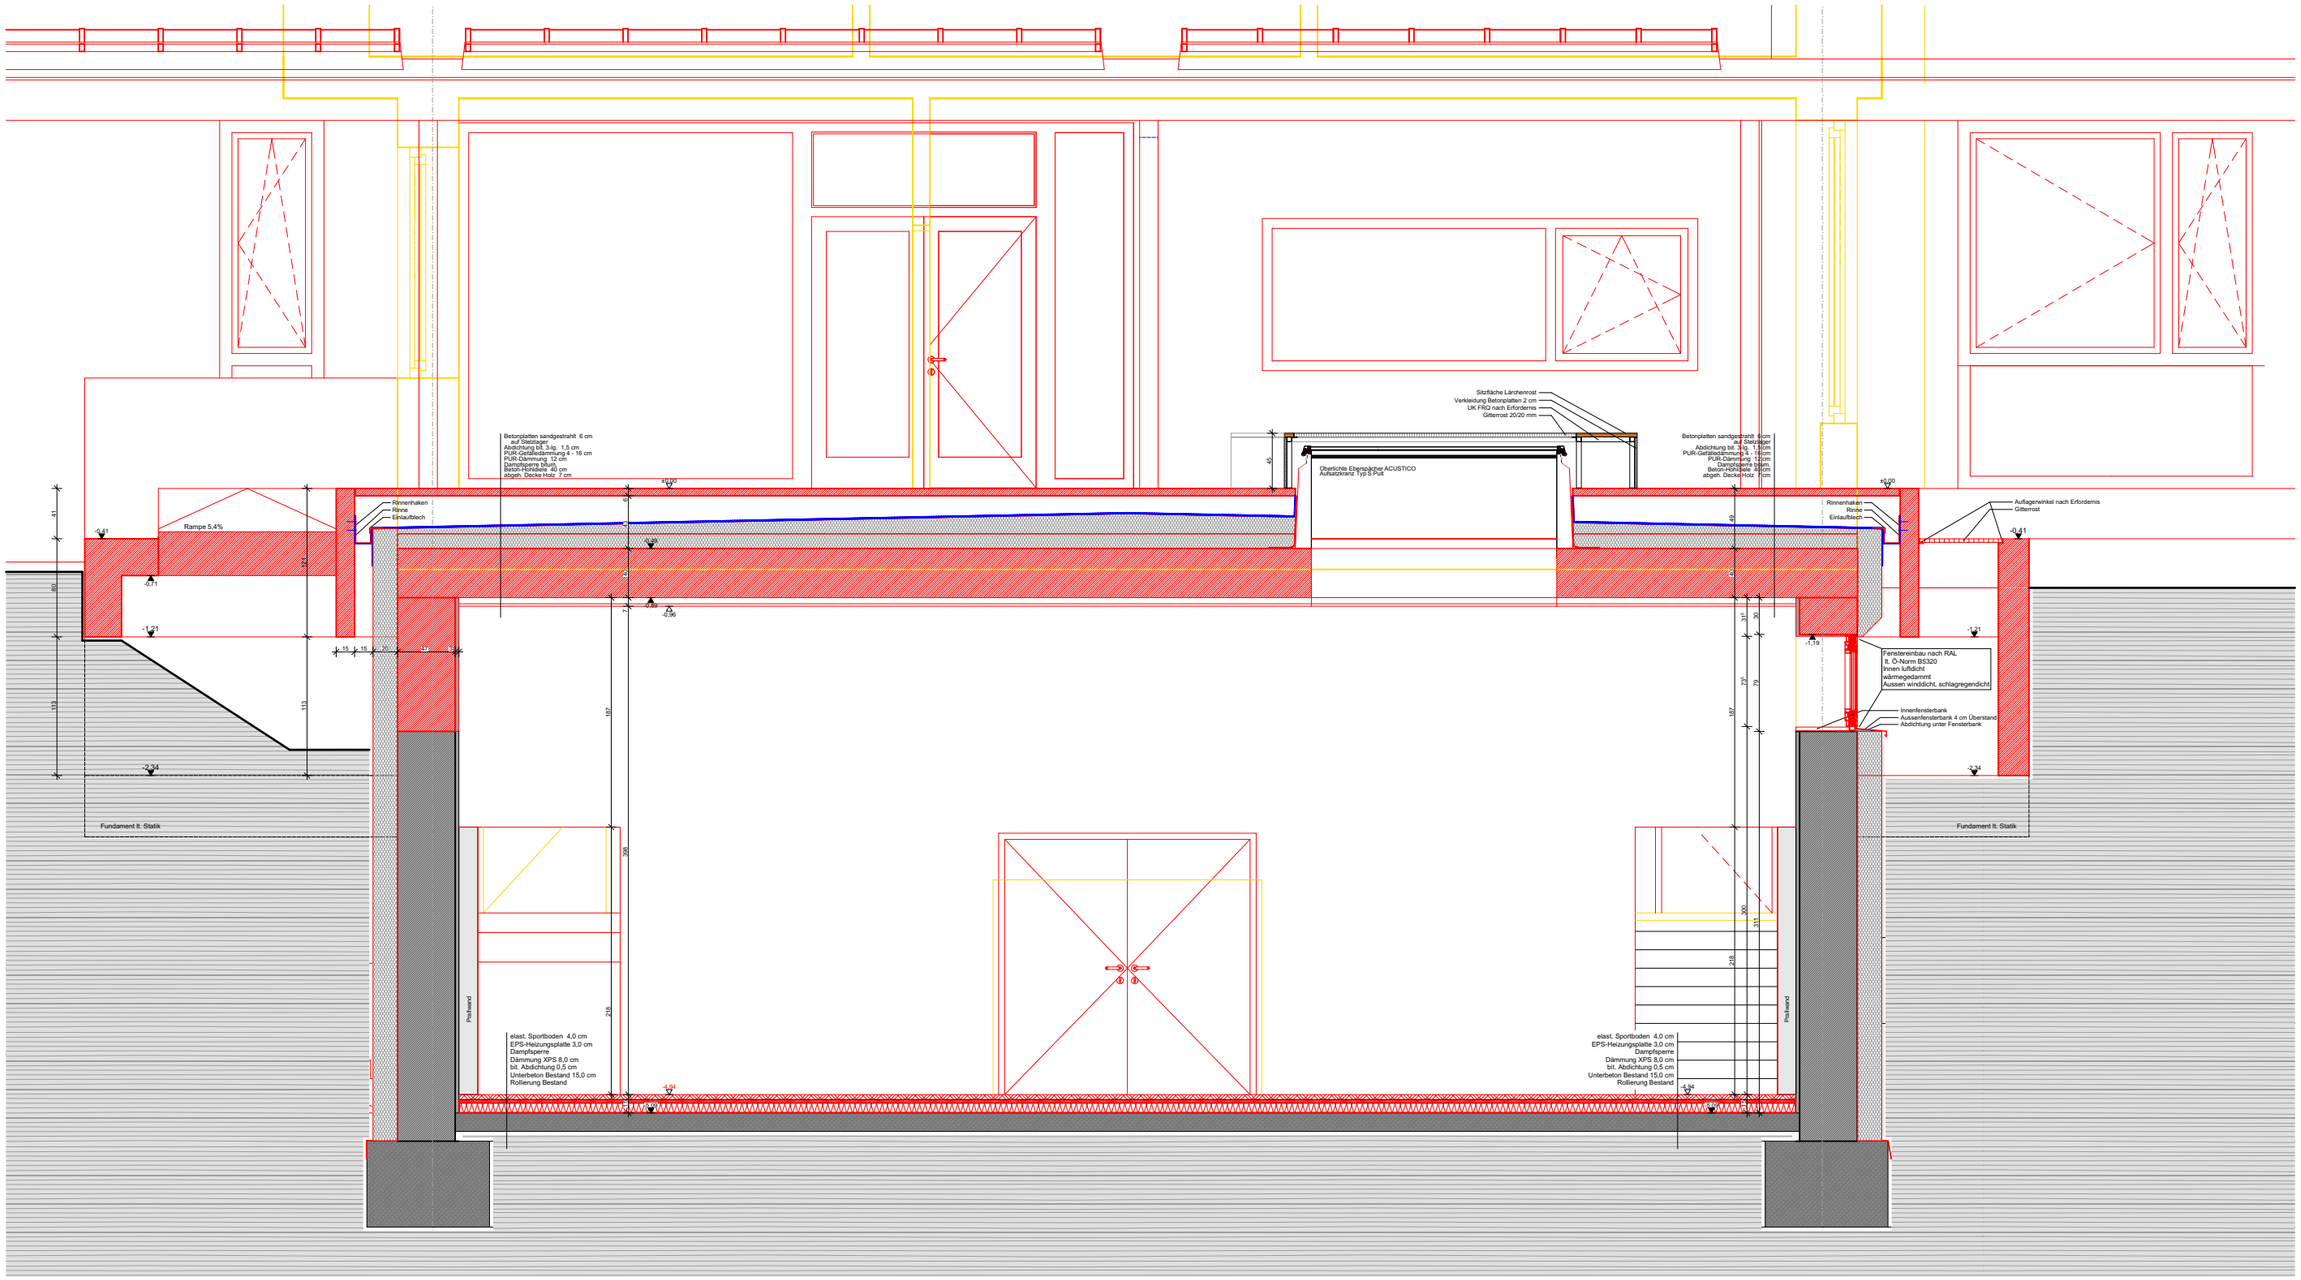

Arch.D.I. Stefan Thalmann
Berg 98 I 9771 Berg im Drautal 98
T / F 0043 4712 82006
www.okaipage.at

Arbeitsgemeinschaft
okai

Arch.D.I. Werner Thurner
Meister Friedrich Str. 3 I 9500 Villach
T 0043 4242 37222
www.architekt-thurner.at

phase: Ausführungsplan

inhalt: Querschnitt Gymnastiksaal

plannummer: 150_AFPL 313

datum: 18.07.2017