
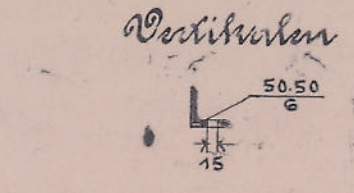
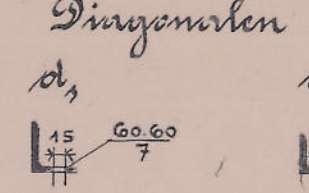
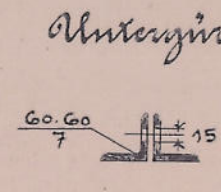
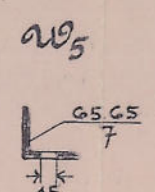
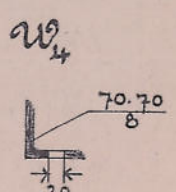
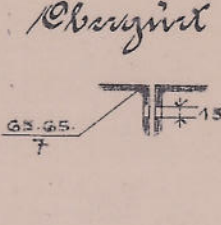
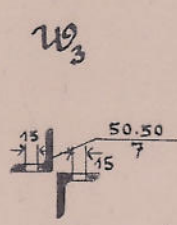
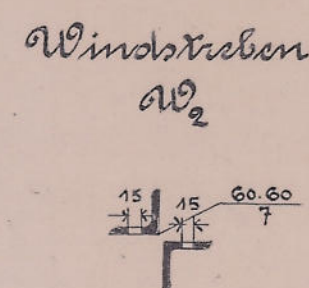
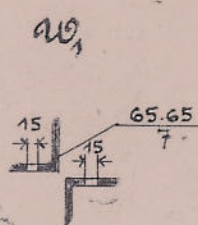
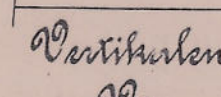
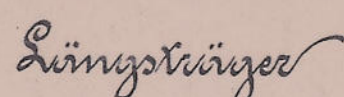
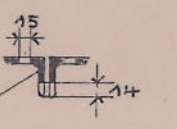
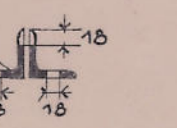
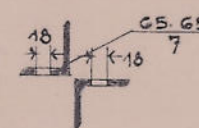
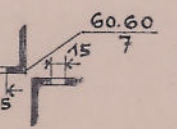
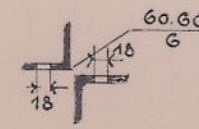
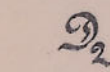
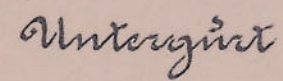


Plan Nr. 2534

Längenschnitt 1:200.

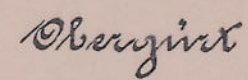

Quadräger

Diagenesen

Verfahrenen

Streifenbrücke über den Draifluss in Lippitzbach.

Plan Nr. 2535

Ausführungsskizze


festes Lager

bewegl. Lager 1:10

Querschnitt am Auflager


1:15

Leichte Fahrbahnbreite 4,500 m

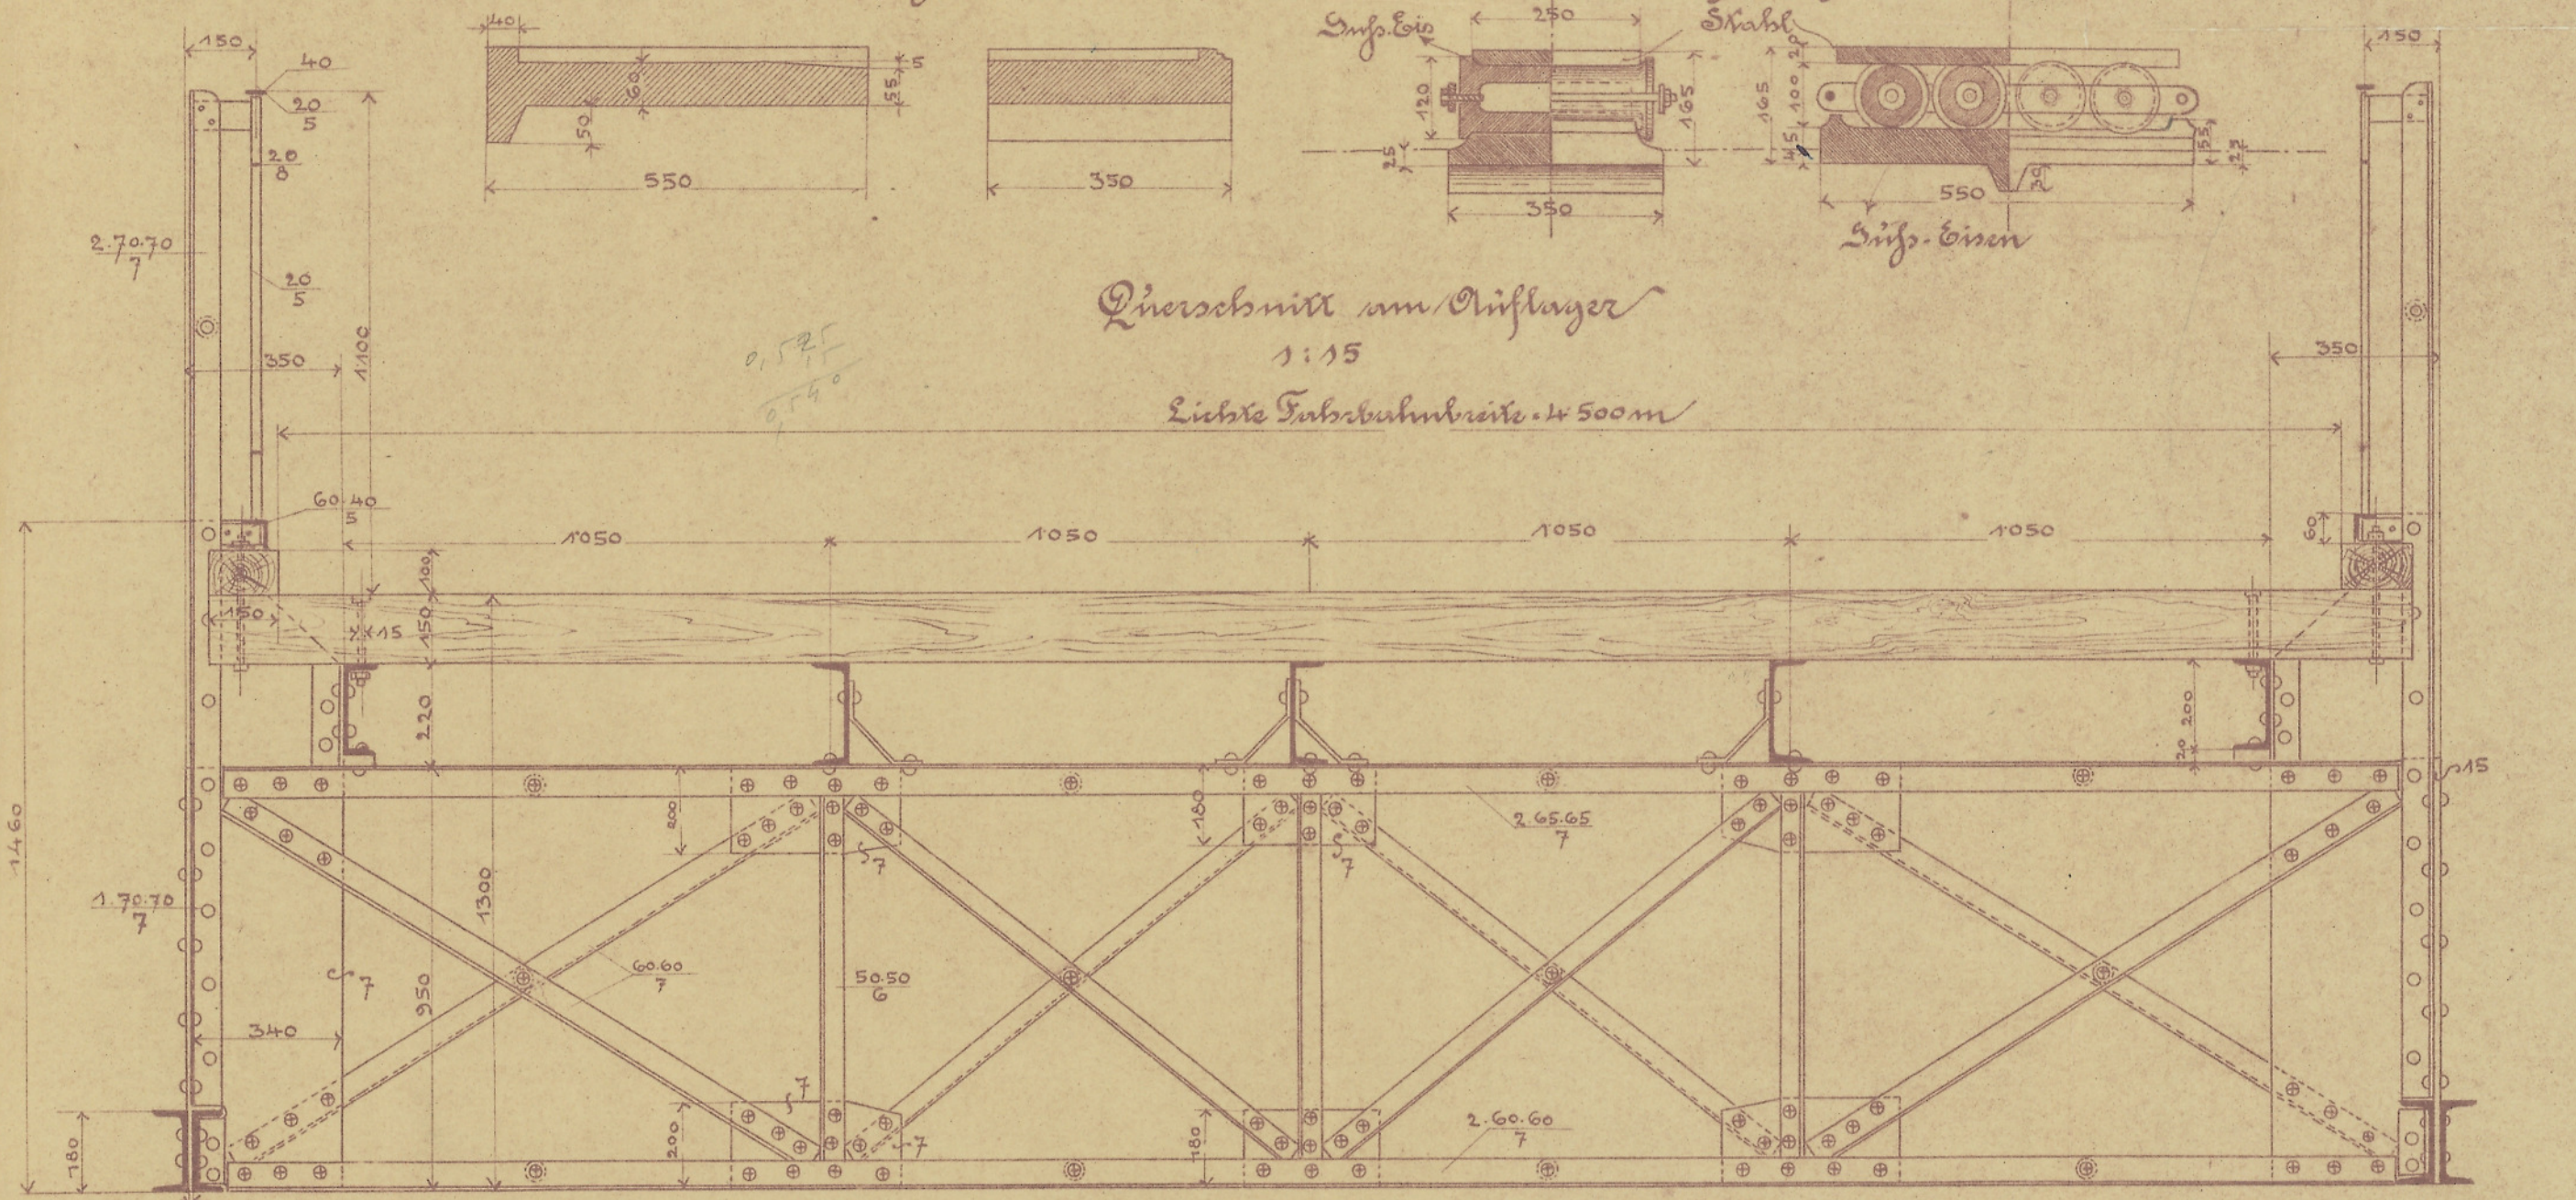

Details des untr. Windverbandes


1:15.

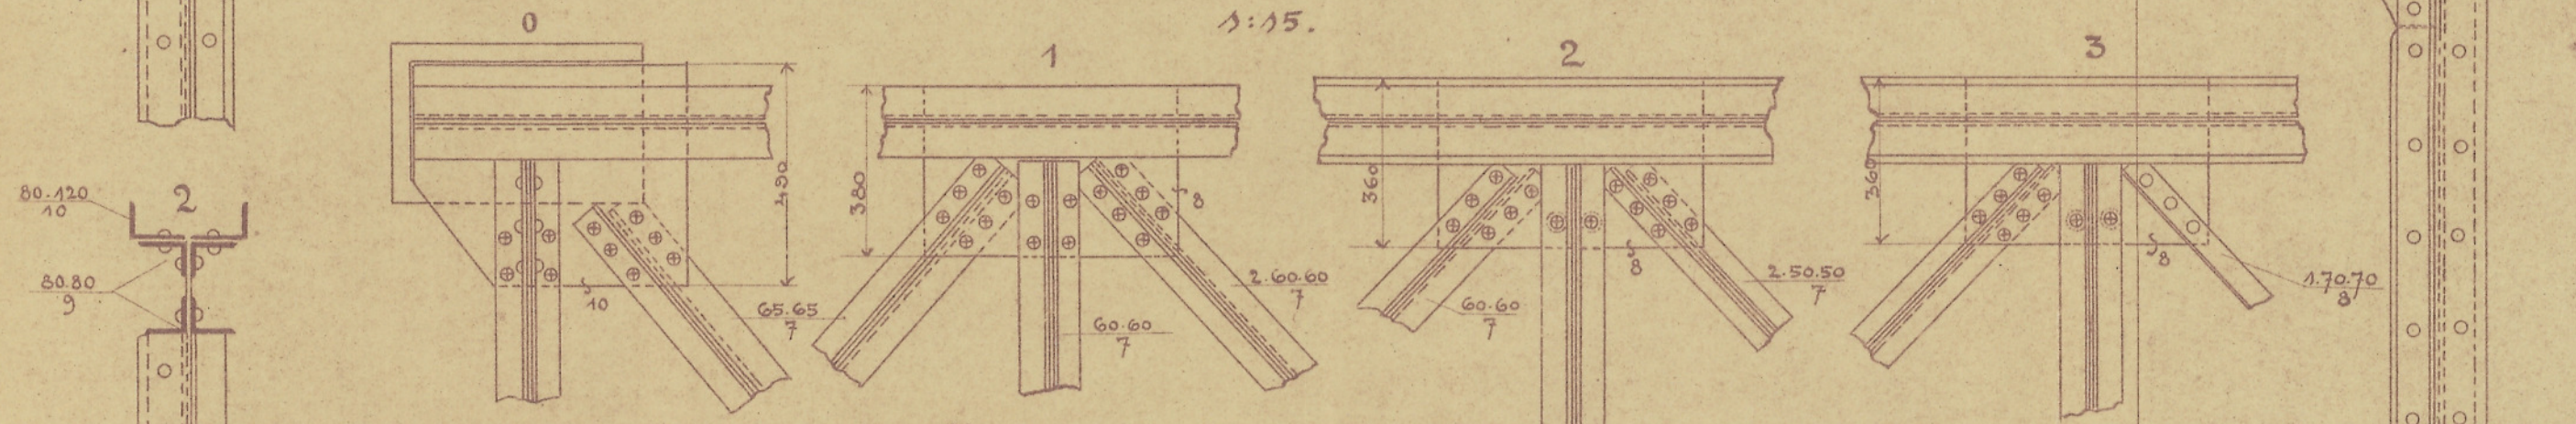

Schnitt a-b

Platenschema

o.d. 20; o.d. 15.

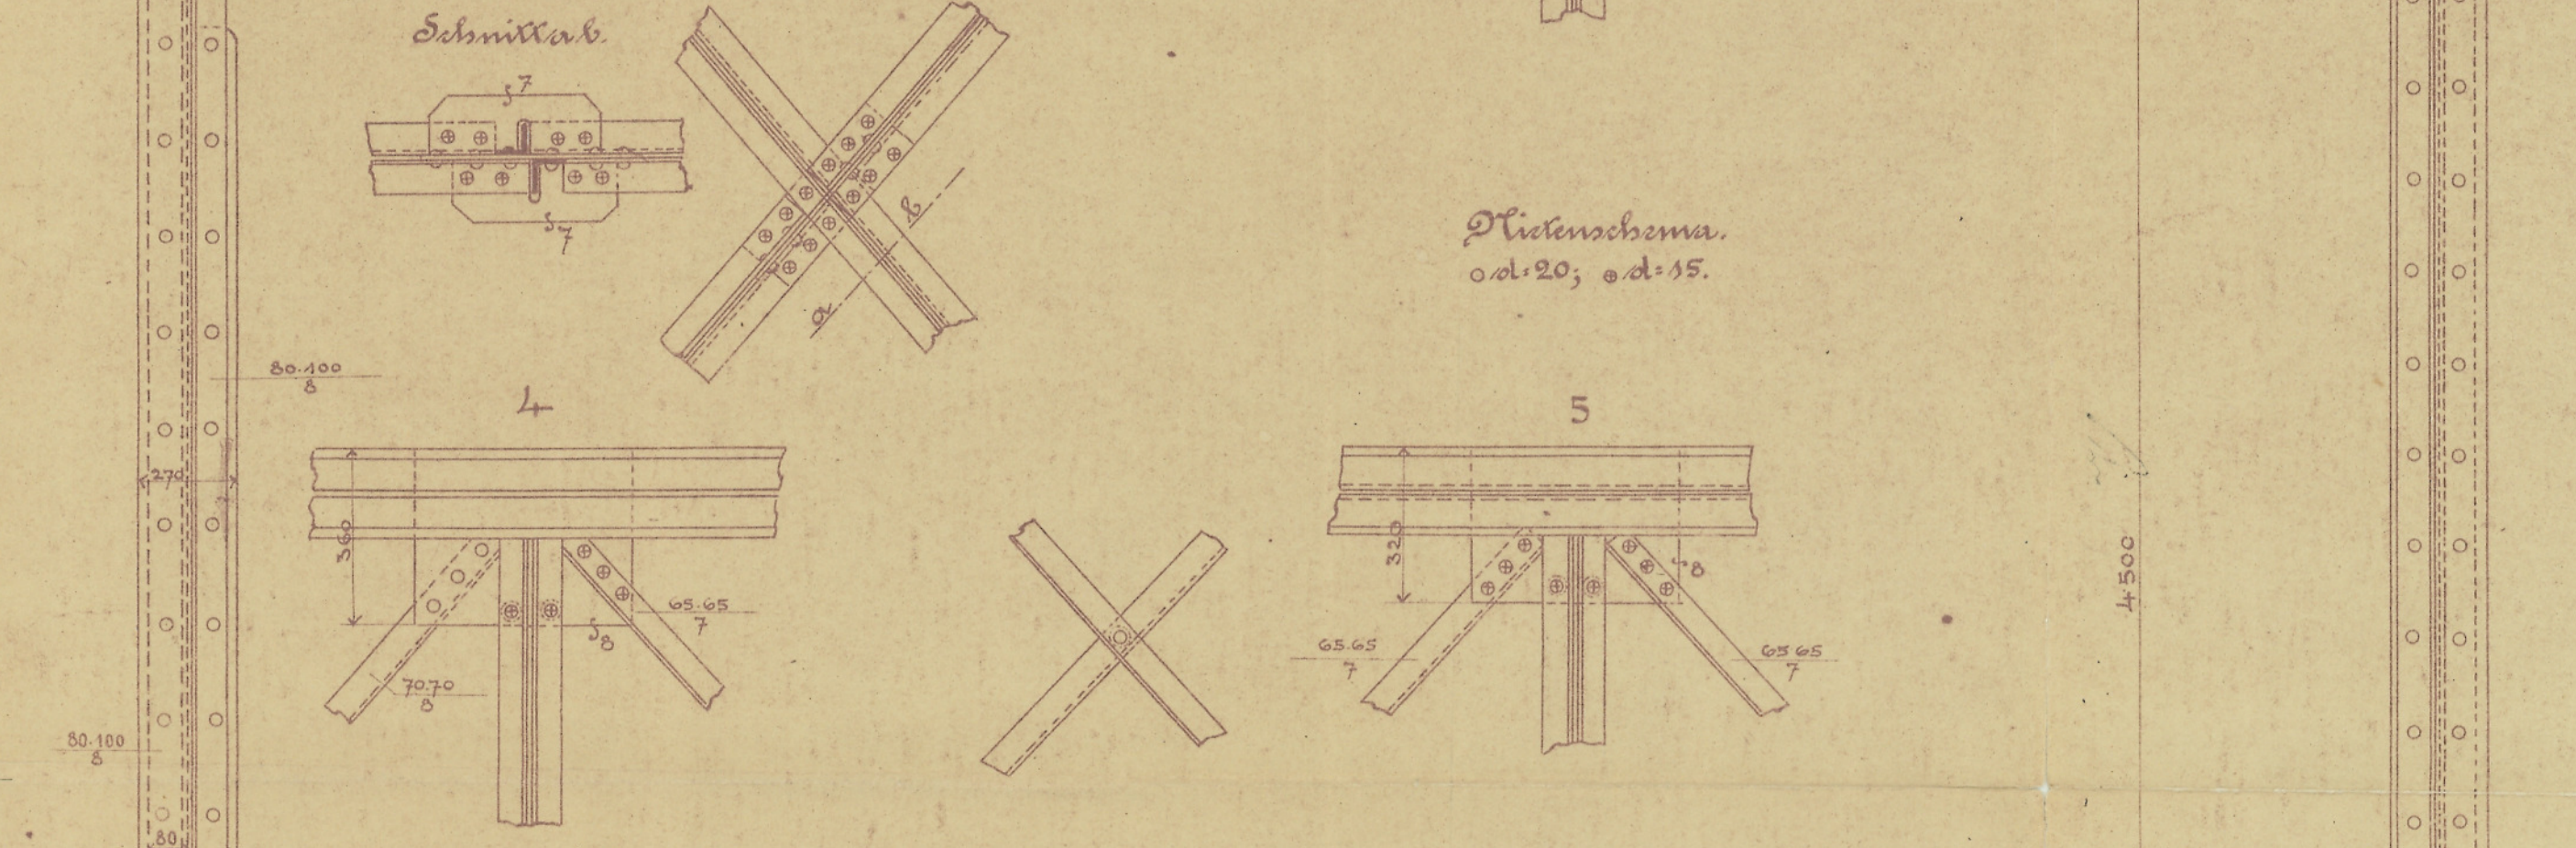

Details des oberen Windverbandes

1:15.

Schnitt c-d

