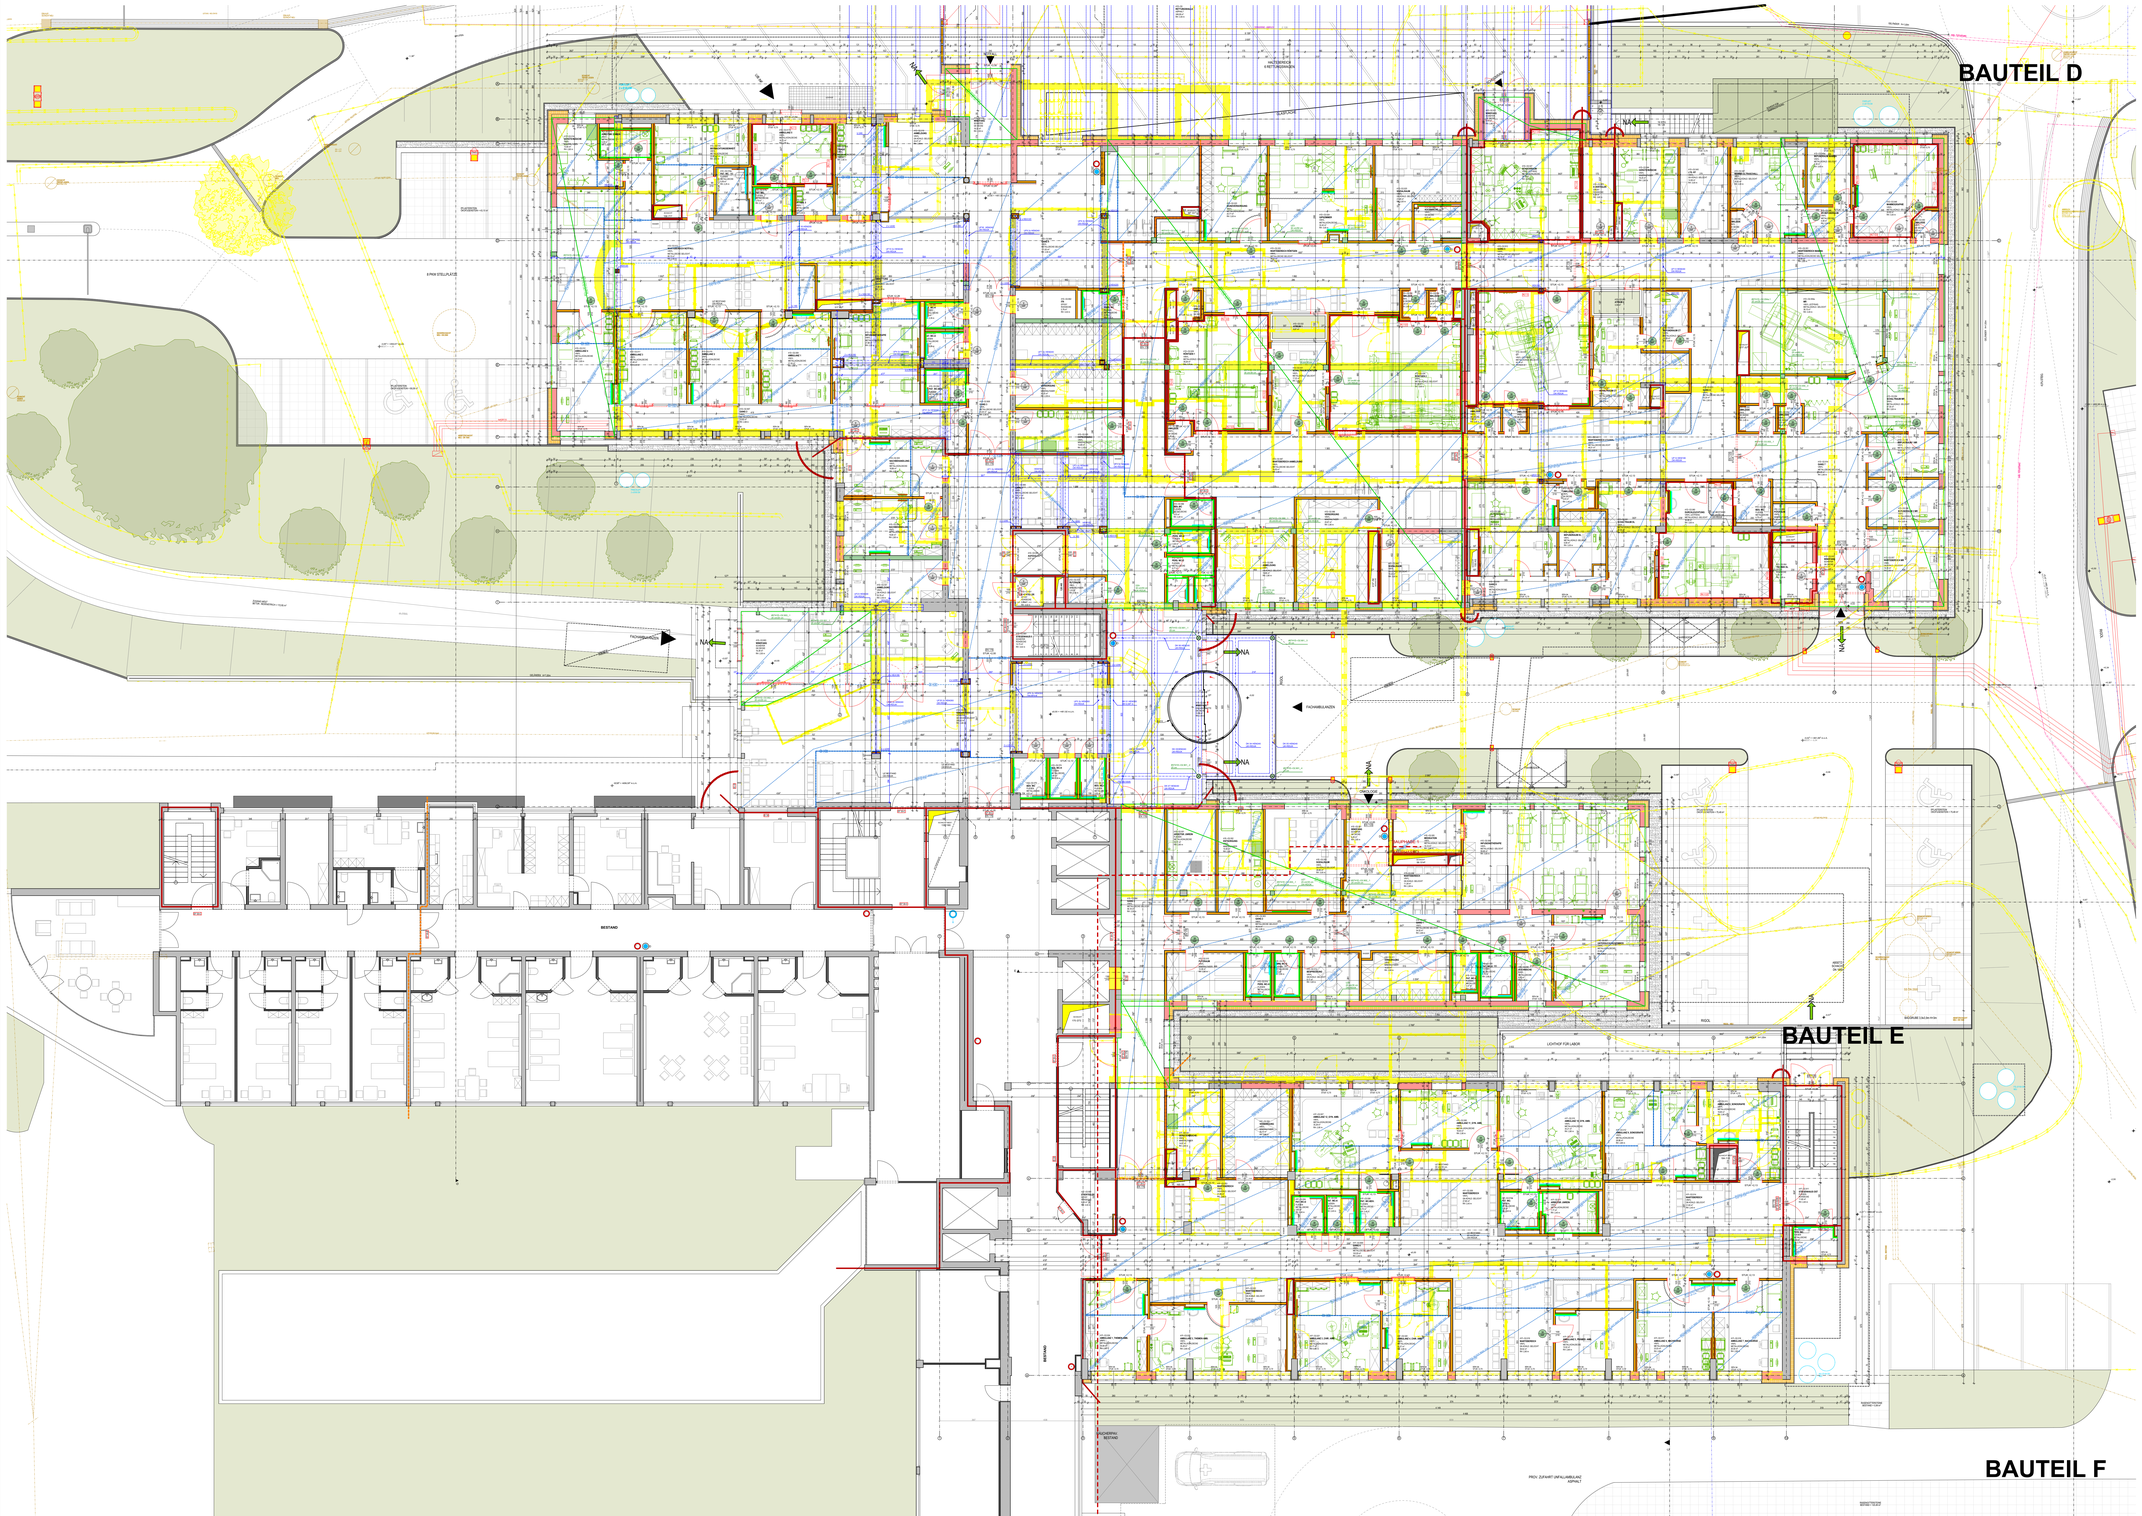

GIPSKARTONPLATTEN

- GKB
- FASERZEMENTPLATTE - IM ANSTRICH

WANDVERSTÄRKERUNGEN

- VON +0.40 BIS 1.20
- UA-AUSSTEIFUNGSRIPPL VERWENDEN (FÜR WC MONTAGE)
- HÖHE LT. DETAILPLÄNE (SCHIEBETÜREN, HALTEGRIFFE, WEDSCHIENEN, ETC.)
- TROCKENPUTZ
- ERHÖHTE SCHALLSCHUTZANFORDERUNG
- BLEIEINLAGE
- DK-DÄMMUNGSFUGE

GIPSKARTONWÄNDE

10.0 cm	2x GKB 12.5	1x CW 50-06	2x GKB 12.5	Rw=55dB
12.5 cm	2x GKB 12.5	1x CW 75-06	2x GKB 12.5	Rw=55dB
15 cm	2x GKB 12.5	1x CW 100-06	2x GKB 12.5	Rw=55dB
EI 90 15 cm	2x GKF 12.5	1x CW 100-06	2x GKF 12.5	Rw=55dB
VORSATZSCHALE 7.5 cm	2x GKB 12.5	1x MW 50-06		Rw=42dB
EI90 VORSATZSCHALE 5.0 cm	2x GKF 20.0	1x MW 50-06		Rw=42dB

VERSETZARBEITEN

- 9 XXV — BAUFIRMA
- 30 XXV — TROCKENBAUER
- UNF =UNFASSUNGSZARGEN
- ECKZ =ECKZARGEN

ÄNDERUNGEN / ERGÄNZUNGEN

INDEX	DATUM	INHALT	GEZ.

LEGENDE

- BESTAND
- ABBRUCH
- STAHLBETON
- ZIEGEL
- HOLZ
- TROCKENBAU
- TROCKENBAU EI90
- HAUSTECHNIK
- GRUNDGRENZE
- HÖHENKOTE FERTIG
- HÖHENKOTE ROH
- UK ... UNTERKANTE
- OK ... OBERKANTE
- OL ... OBERLICHT
- RO ... ROHDECKE
- FB ... FUSSBODEN
- GASLEITUNG
- PH ... PARAPETHÖHE FERTIG
- RH ... RAUMHÖHE
- STUK ... STURZUNTERKANTE
- BDB ... BODENDURCHBRUCH
- DDB ... DECKENDURCHBRUCH
- KANAL
- WASSERLEITUNG
- STROMLEITUNG

AUFTRAGGEBER:

KABEG LKH WOLFSBERG

Paul-Hackshausen- 9
9400 Wolfsberg
T: +43 03864 8830/1277
E: anton.deibelbacher@kabeg.at

LKH WOLFSBERG

Geb. 200

PHASE:

AUSFÜHRUNG

HÖHENLAGE:	KATASTRAL GEMEINDE:	FOLIENZAHL:	GRUNDSTÜCKSNUMMERN:
± 0.00 = + 461.92	77208	36	280/1

PLANERVERFASSER (PN):

HINTERWIRTH ARCHITEKTEN ZT OG
Hauptstraße 9
4210 Gallneukirchen, Oberösterreich
T: +43 7213 64425
F: +43 7213 64425 - 4
M: office@hinterwirth.at

HINTERWIRTH ARCHITEKTEN

GEWERK: ARCHITEKTUR

QUELLE:

REFERENZIERTE BASISPLÄNE:

DWG:

PLT:

TOLERANZEN:

PLANINHALT:

BAUTEIL D+E+F

GRUNDRISS_O2

ÜBERSICHTSPLAN

PROJEKTNUMMER:	BEARBEITET:	GEPRÜFT:	PLANGRÖSSE:	MAßSTAB:	ERSTELLT:	GEÄNDERT:
41200.	epl		1,31 m²	1:100	25.11.2020	

PLANNUMMER:	N. KANZ:	INDEX:
41D--O2----GR--100AFAR----F01_20201125	AP01-029	01