


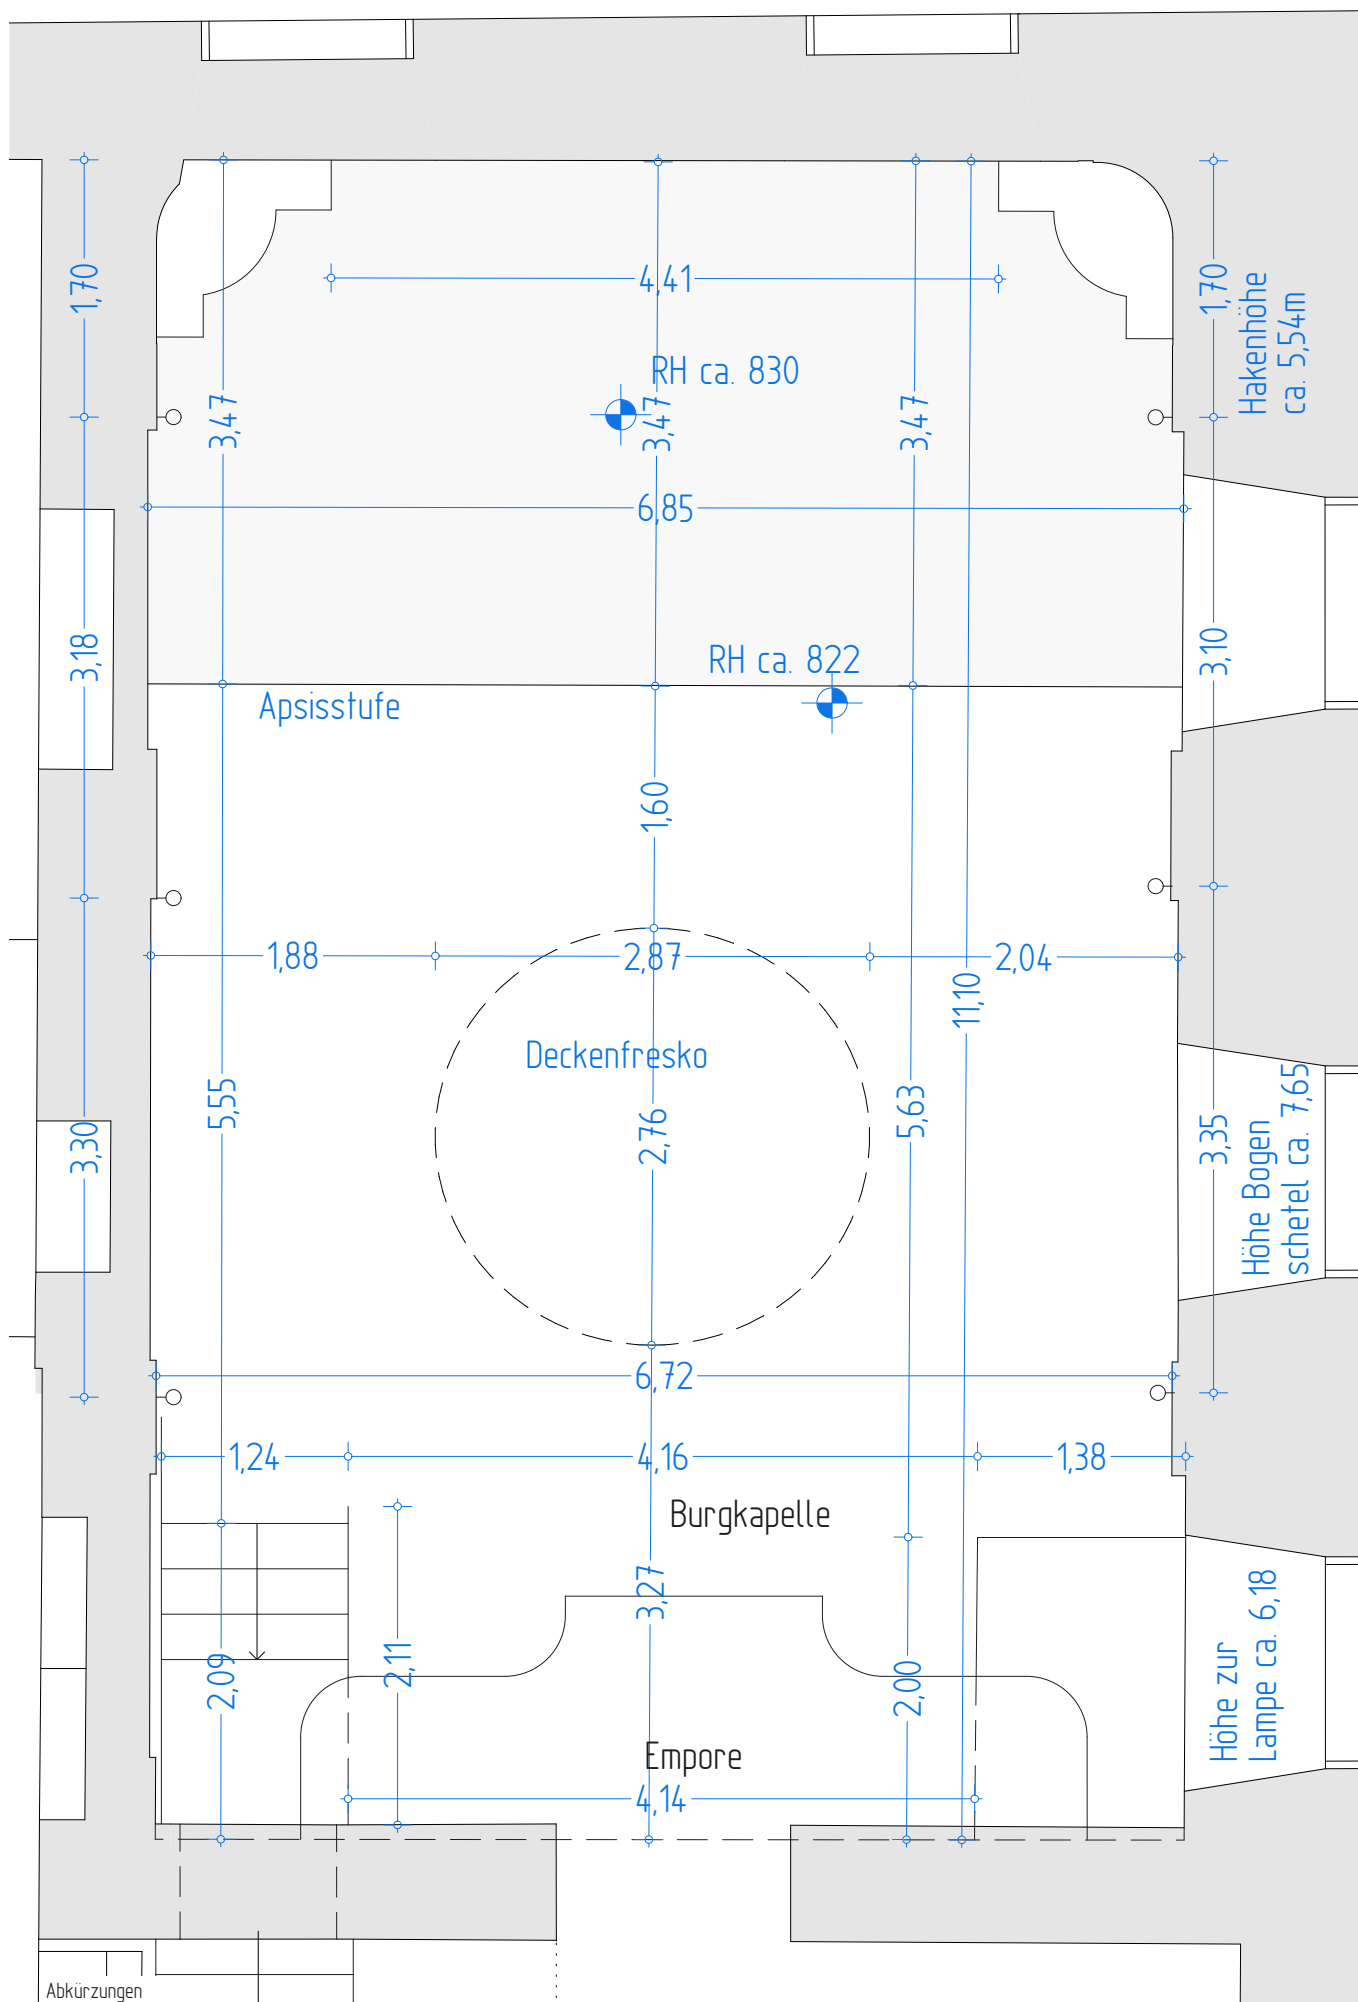

Abkürzungen
H Höhe
B Breite
D Diagonale
RH Raumhöhe
LH Lichthöhe
SW Stellwände (HxB)

0 1 2m