




LKH WOLFSBERG - Baustufe 3

FAHRRADABSTELL PLATZ

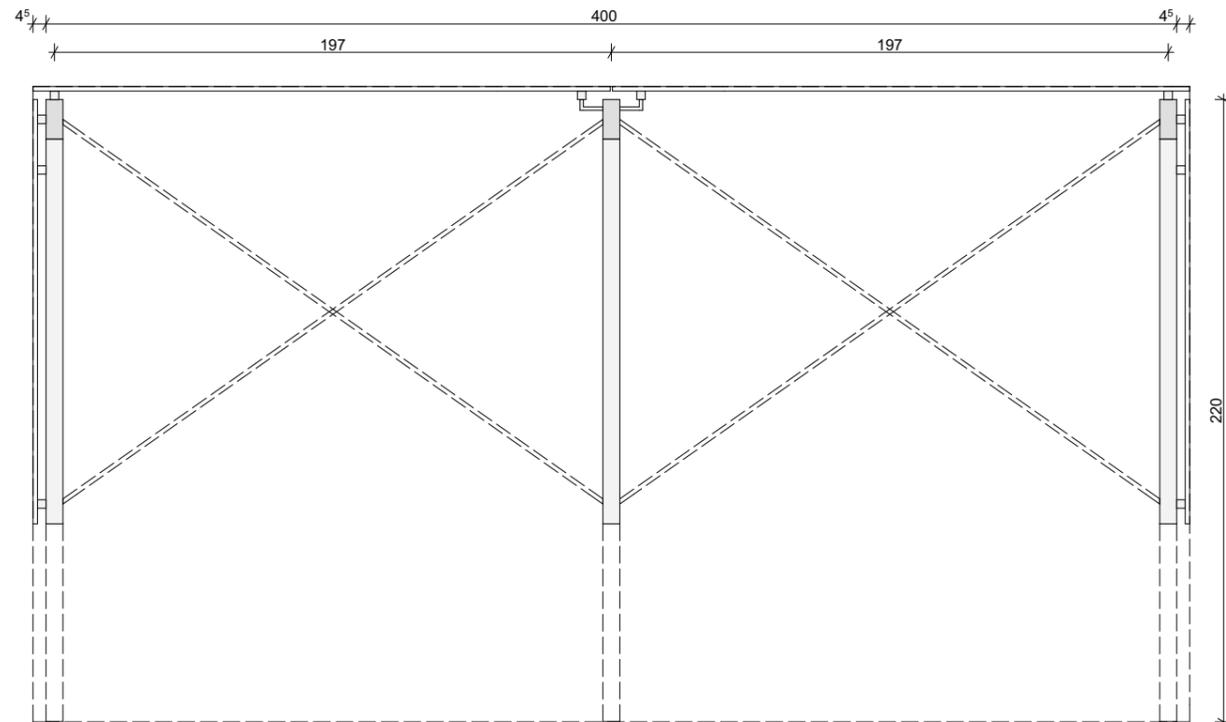


GRUNDRISS

M. 1:25

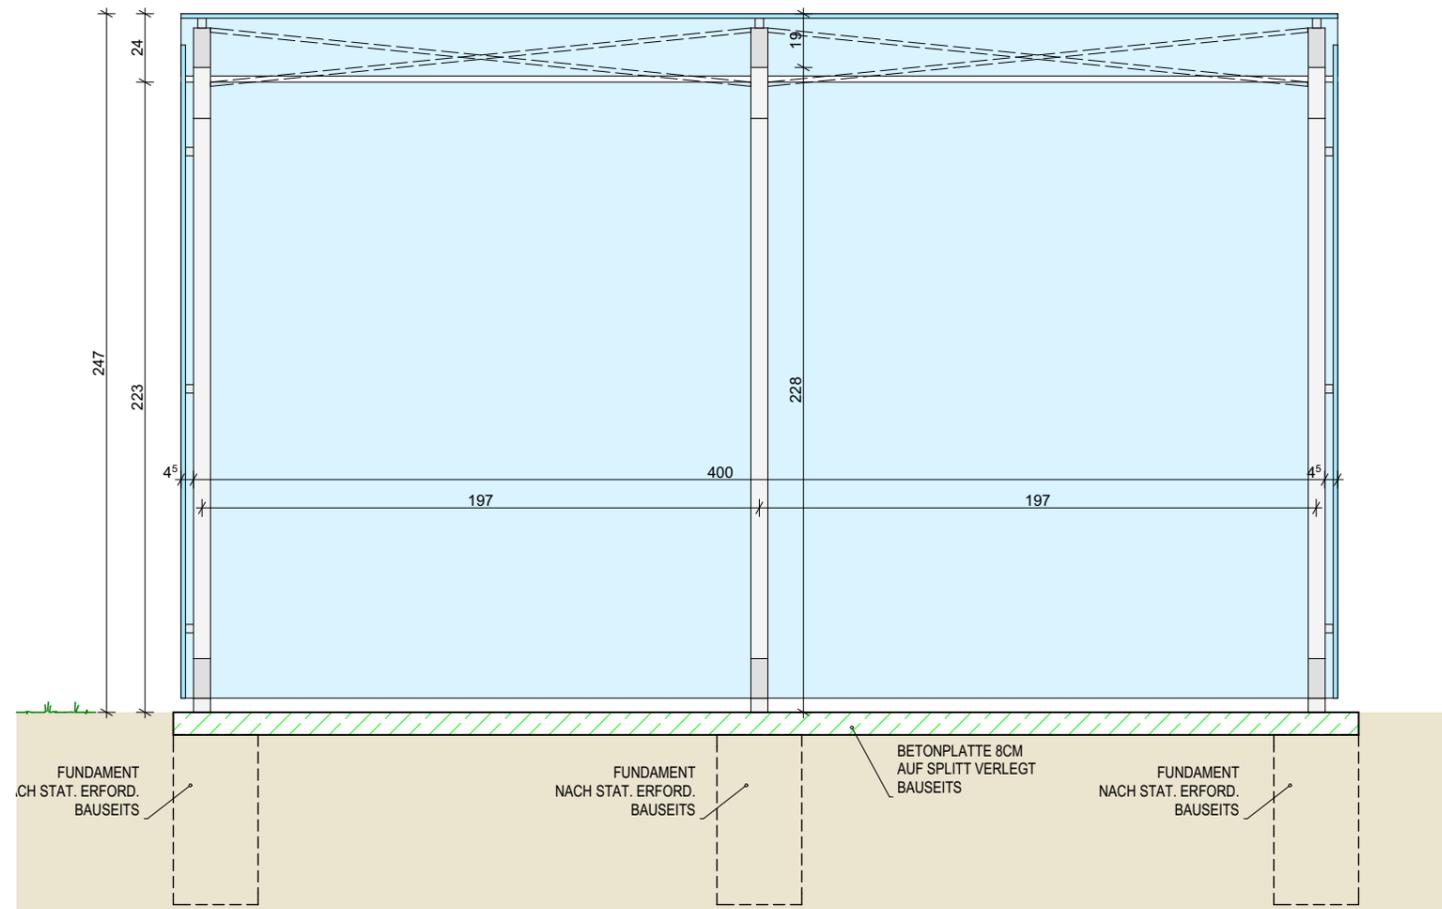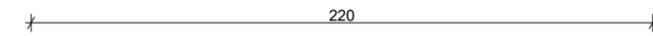

ANSICHT

M. 1:25

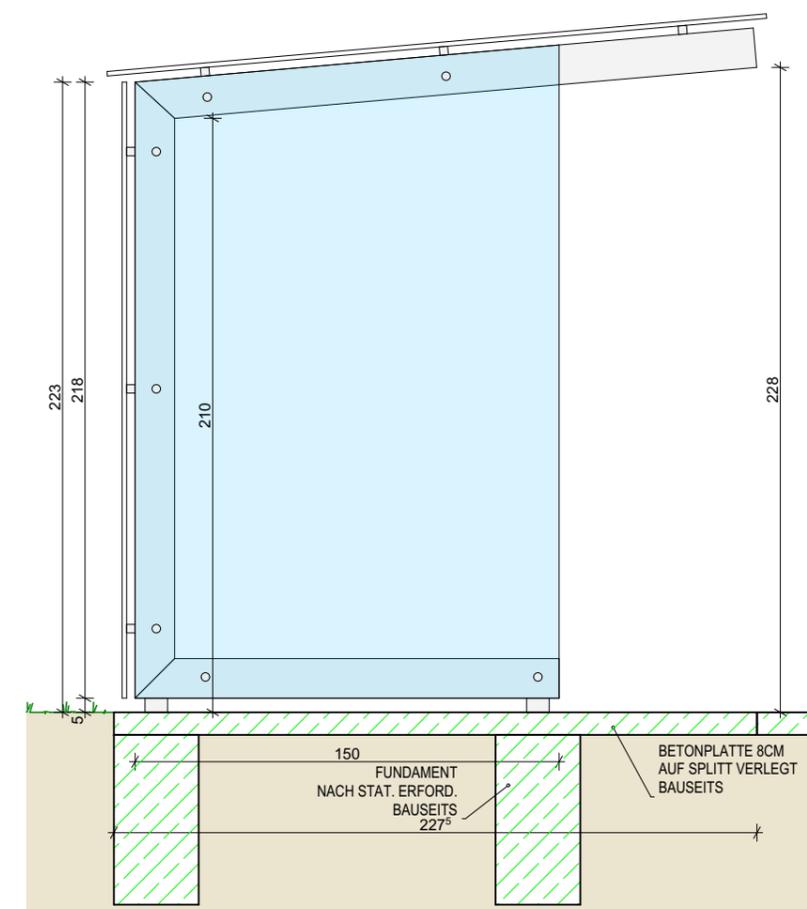

SCHNITT

M. 1:25