



KUNST AM BAU

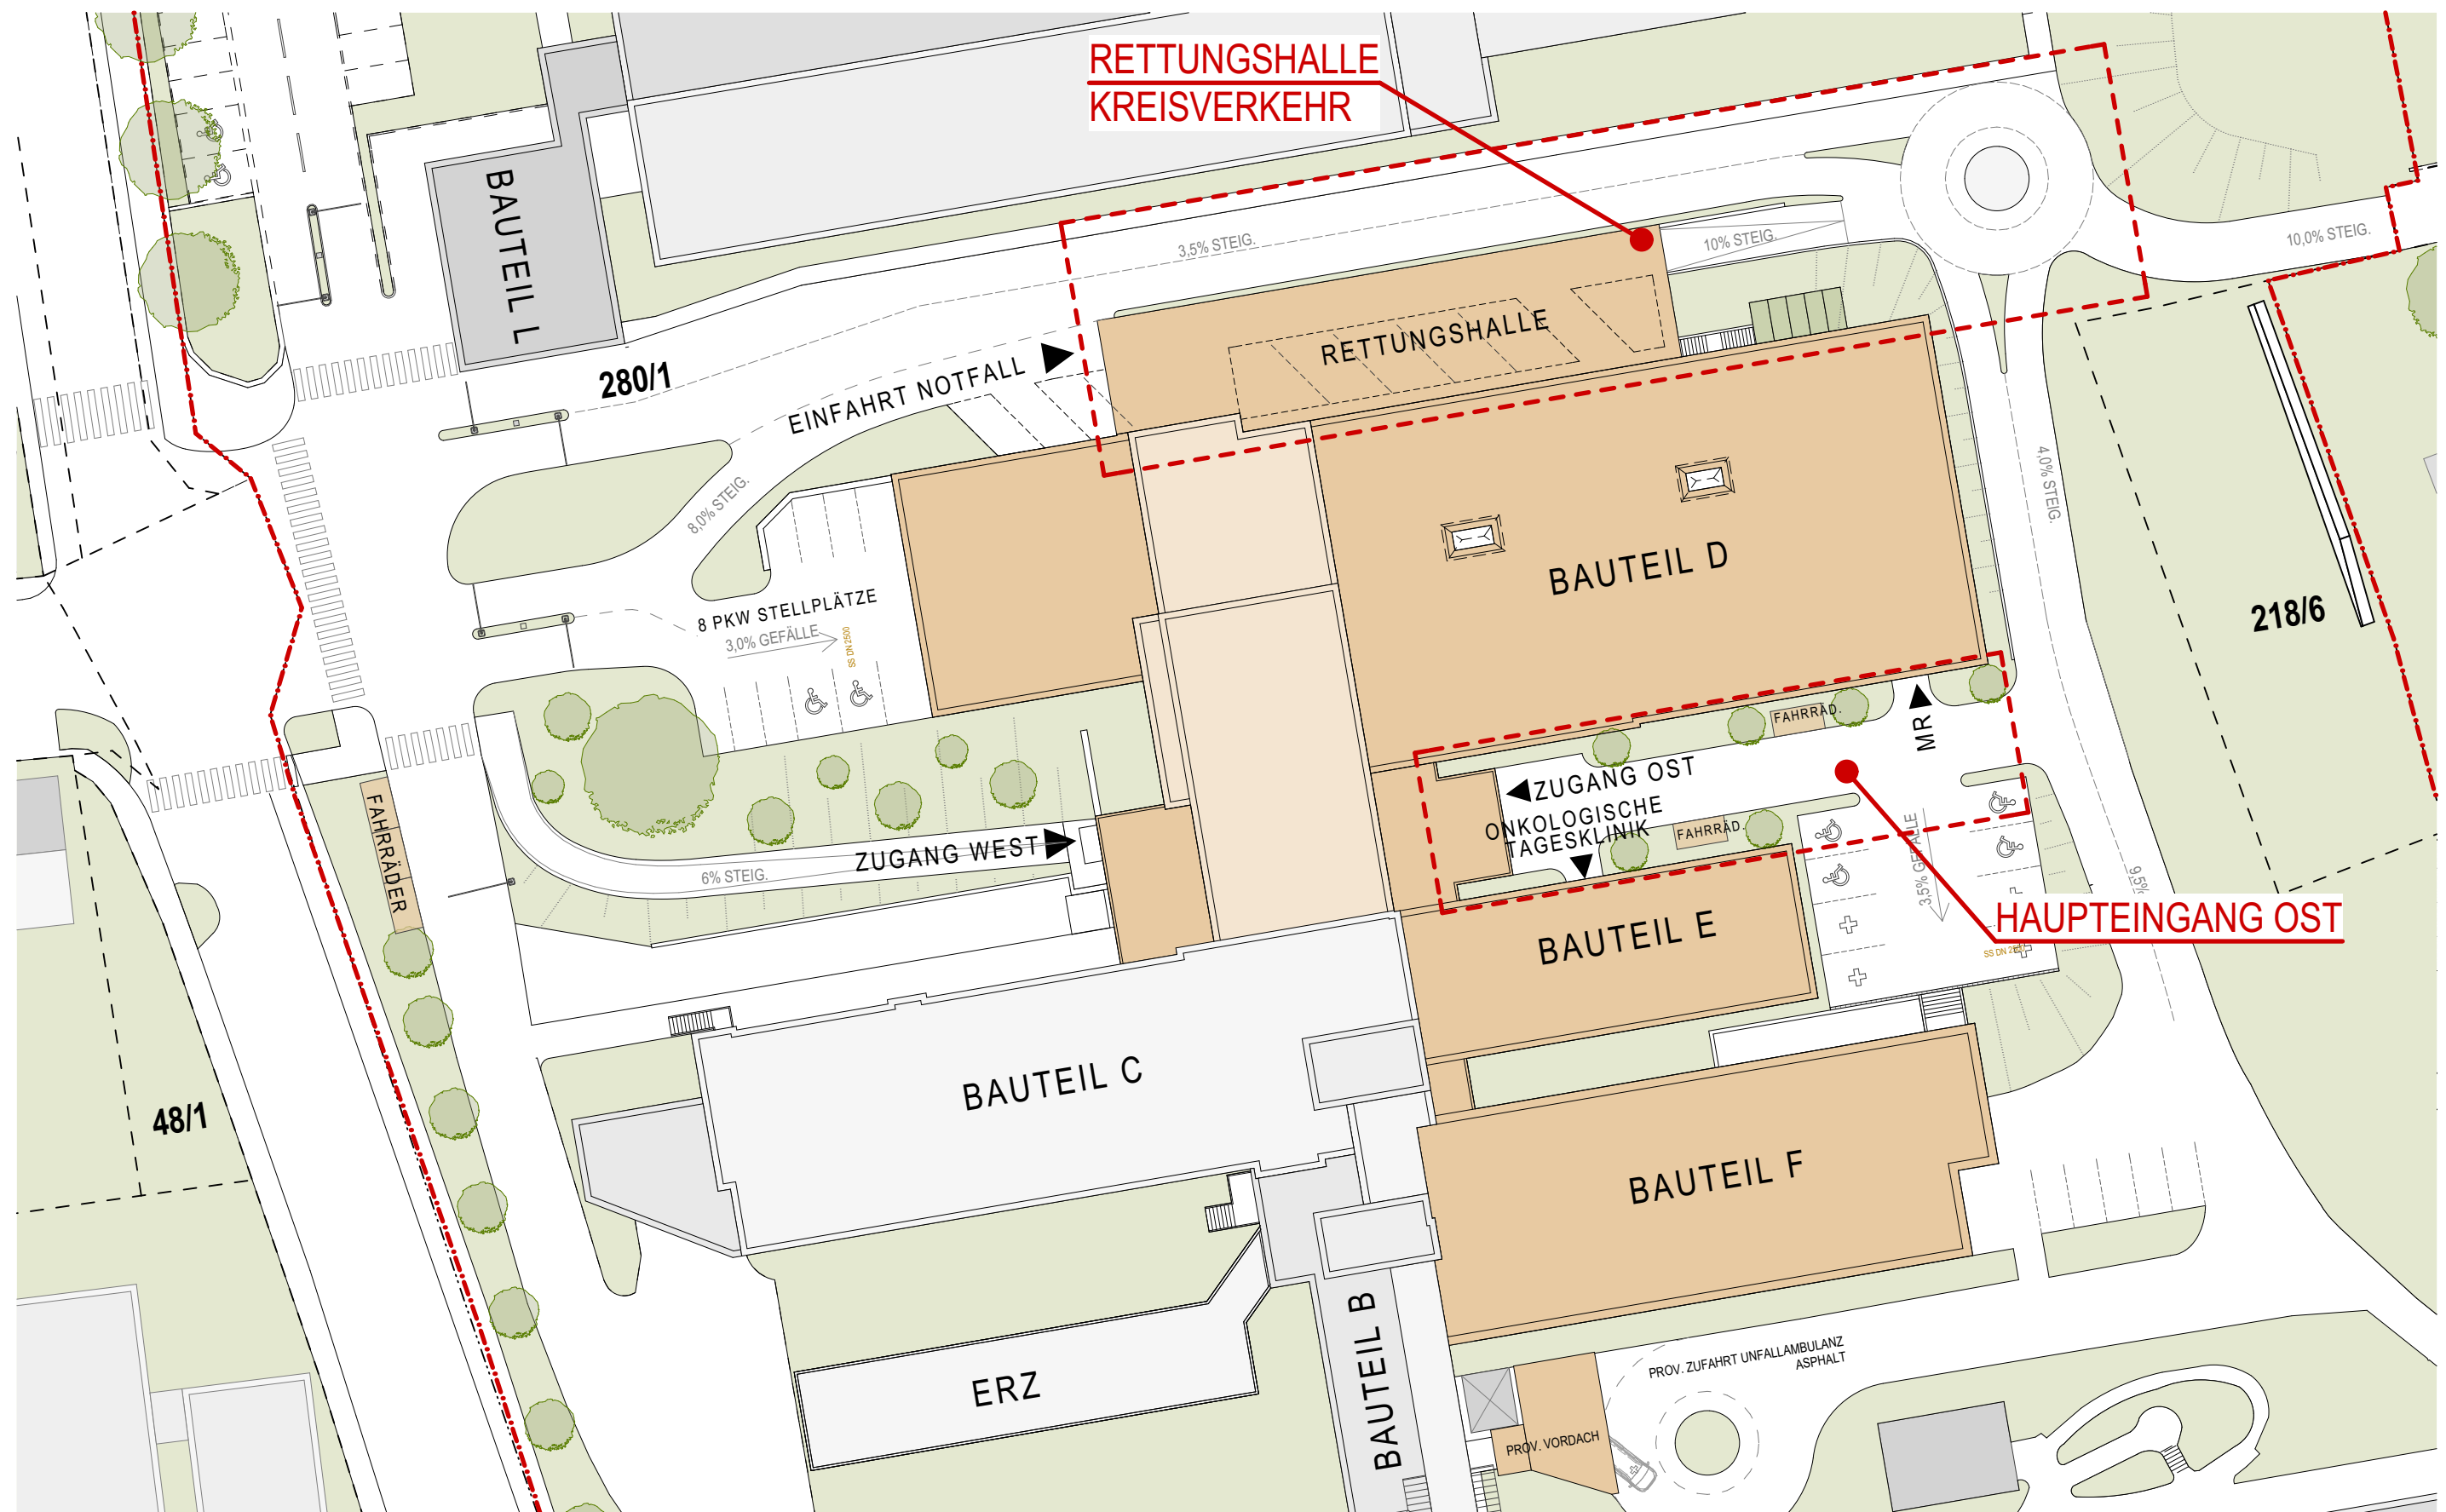


ÜBERSICHT - LAGEPLAN

M 1:500

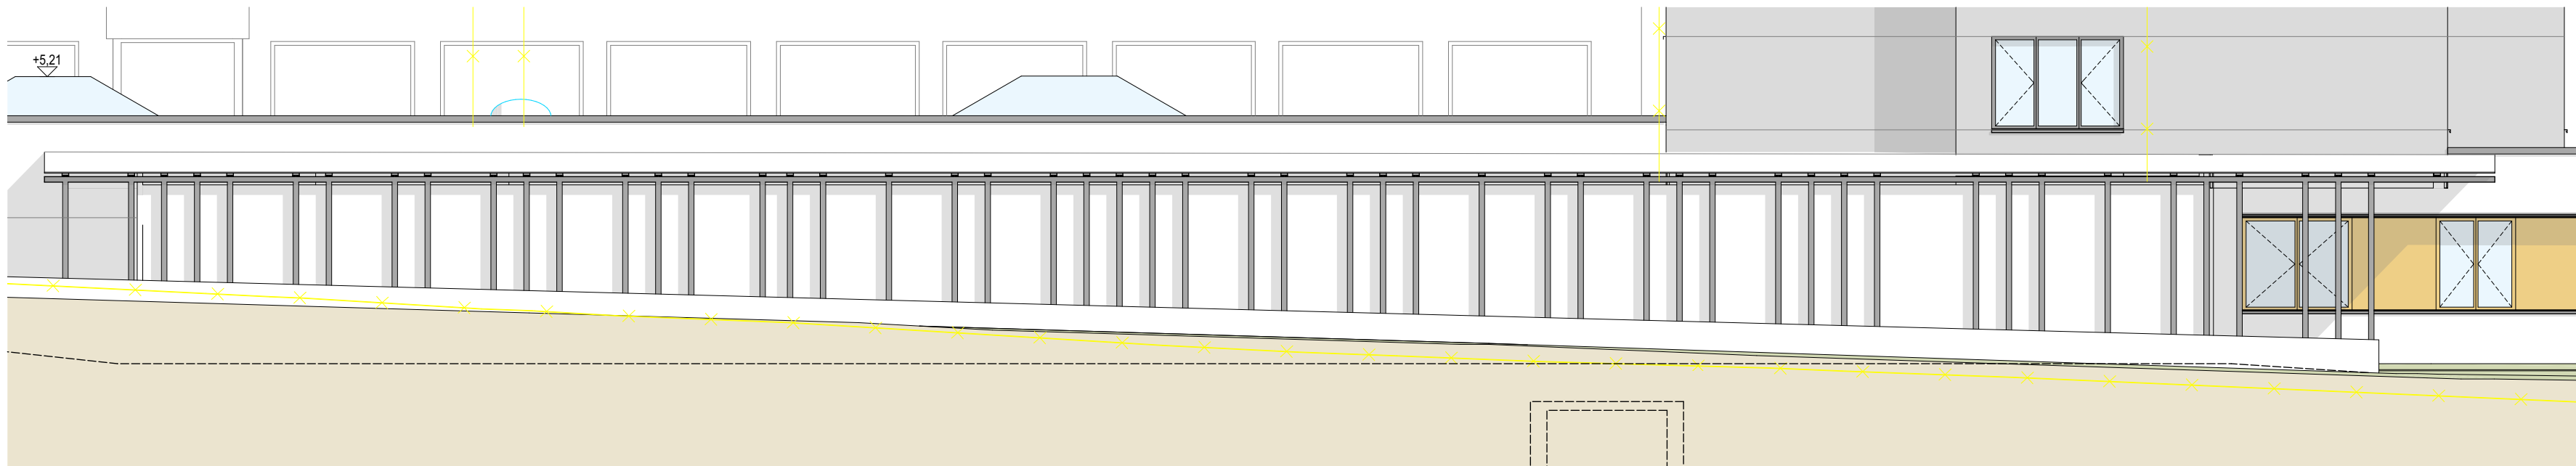

RETTUNGSHALLE - ANSICHT NORD


M 1:100

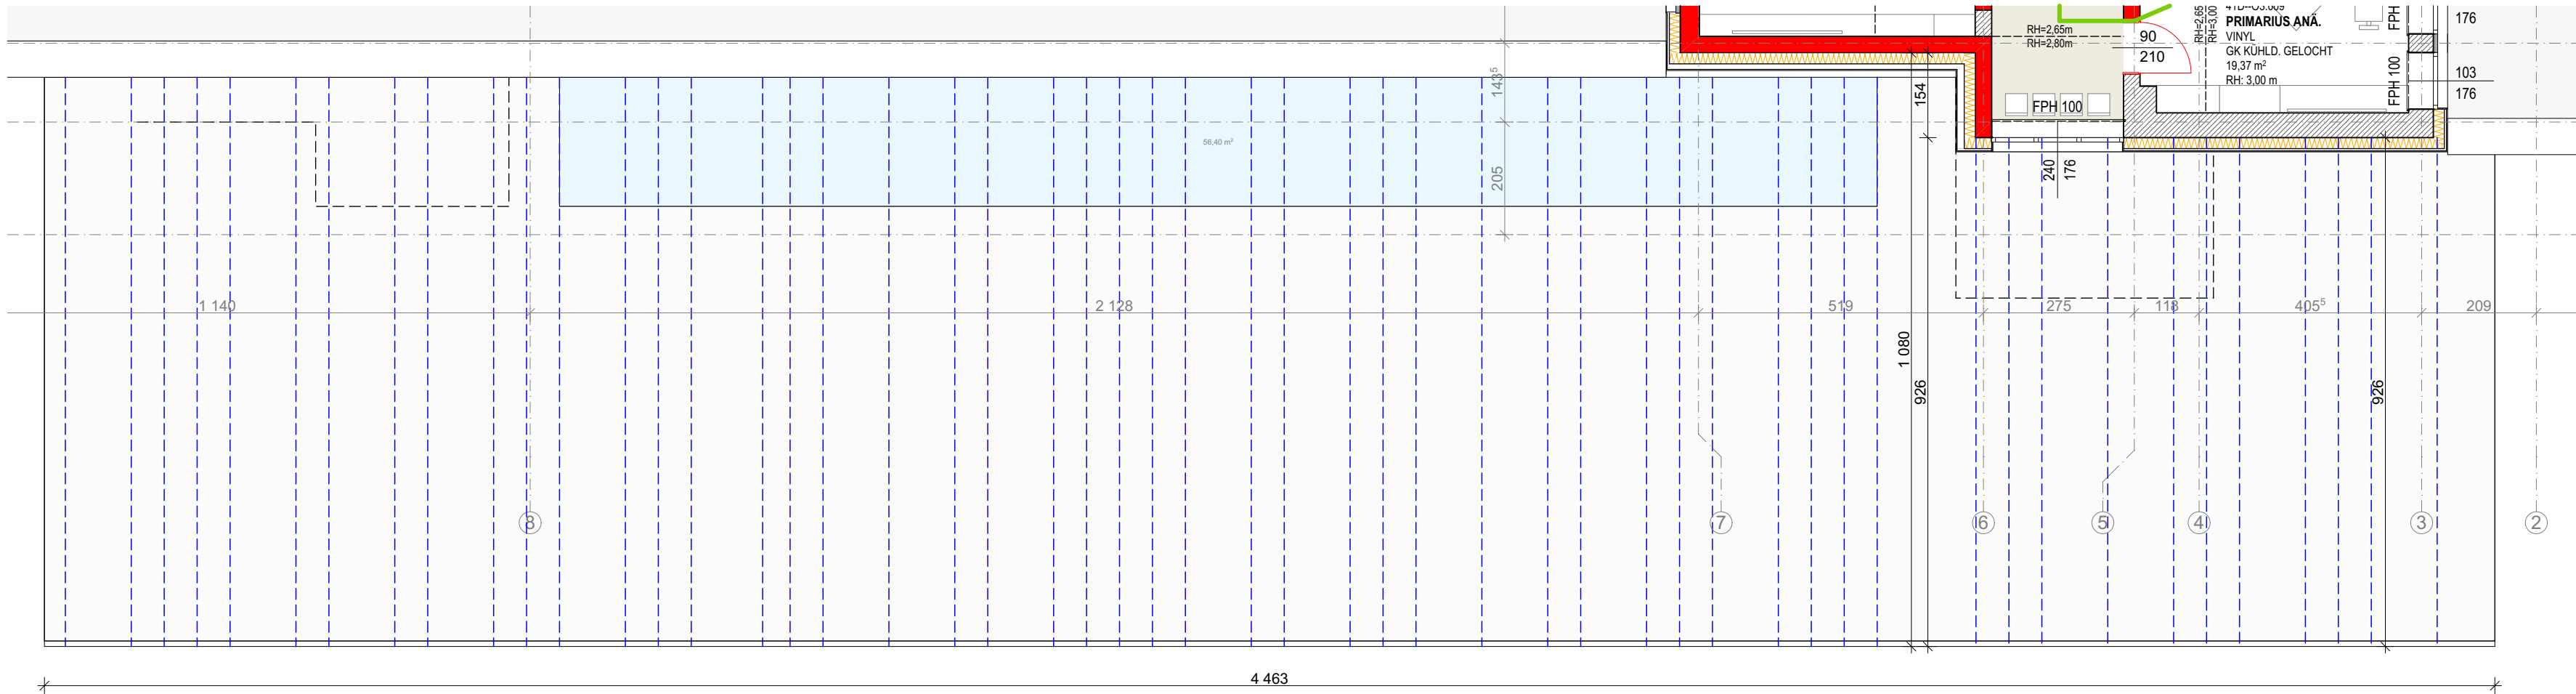

RETTUNGSHALLE - DRAUFSICHT

M 1:100

RETTUNGS HALLE

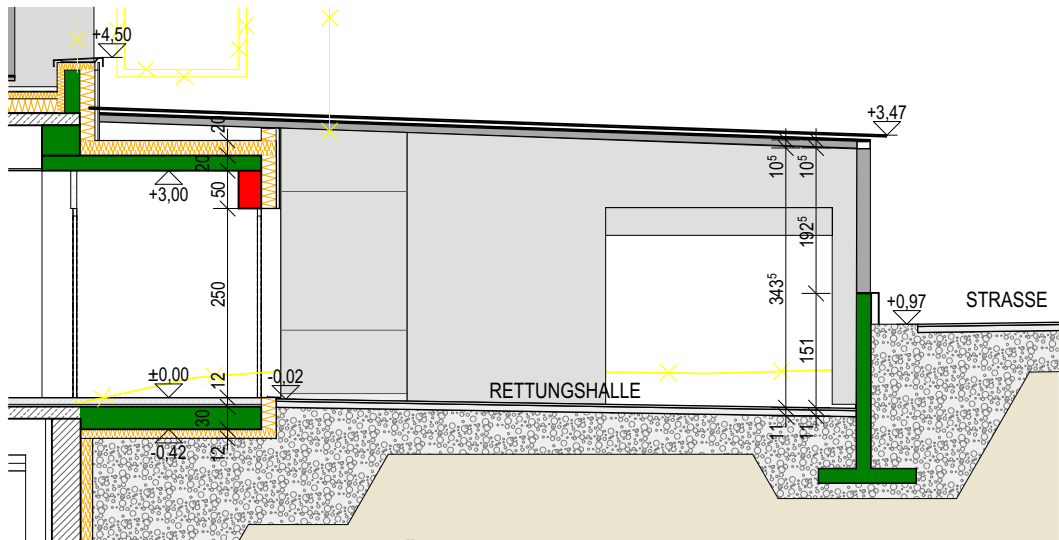


RETTUNGSHALLE - SCHNITT

M 1:100



LKH WOLFSBERG - Baustufe 3

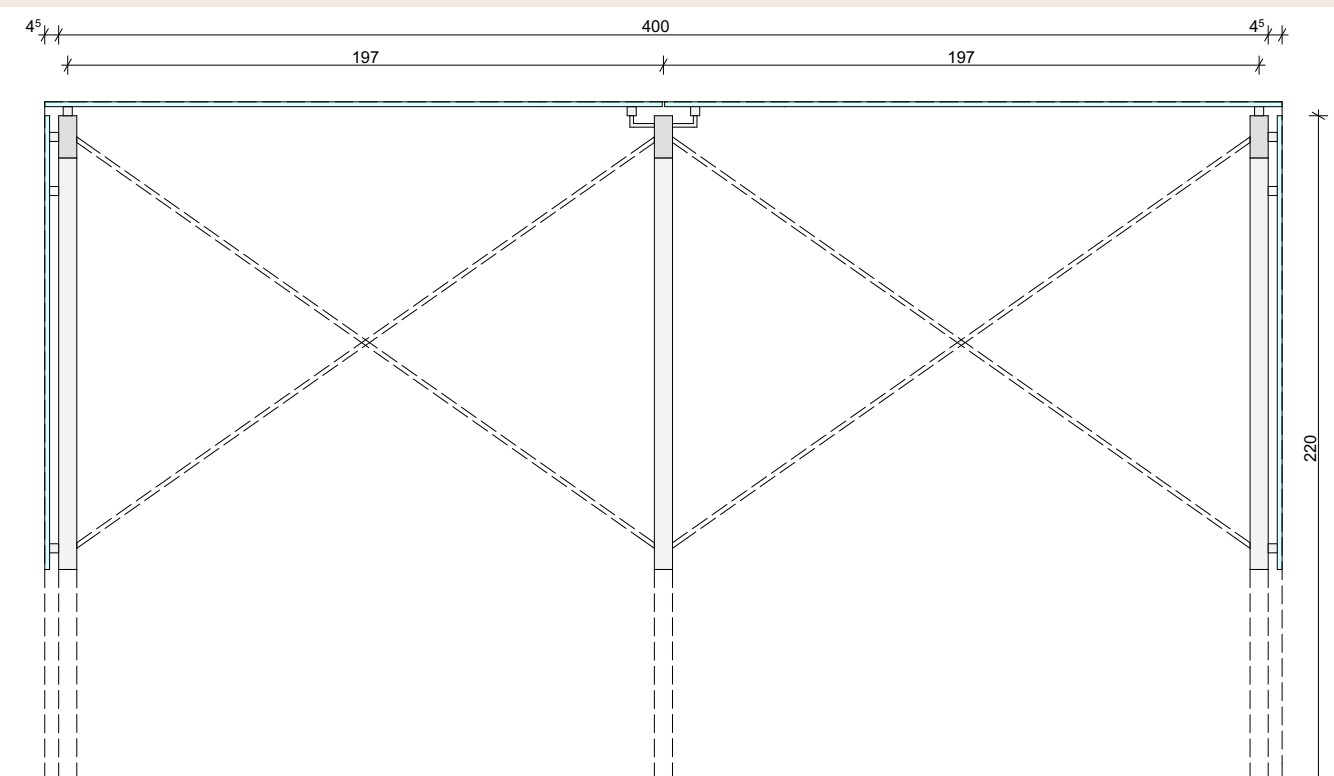


GRUNDRISS

M. 1:25

FAHRRADABSTELL PLATZ




220

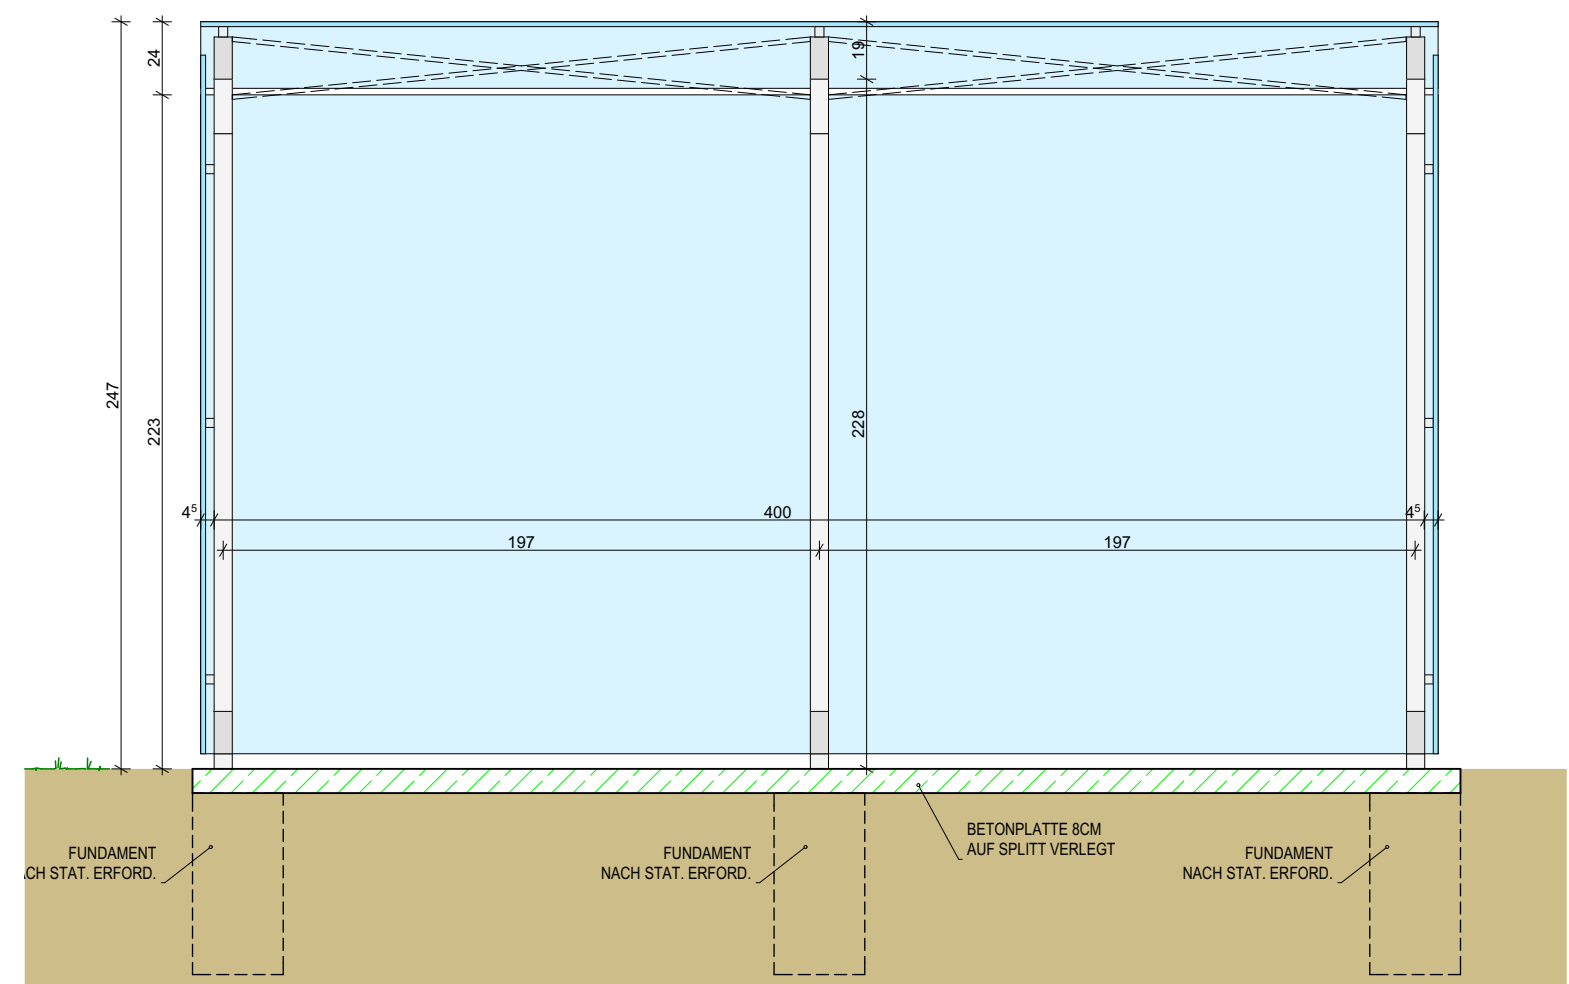

ANSICHT

M. 1:25

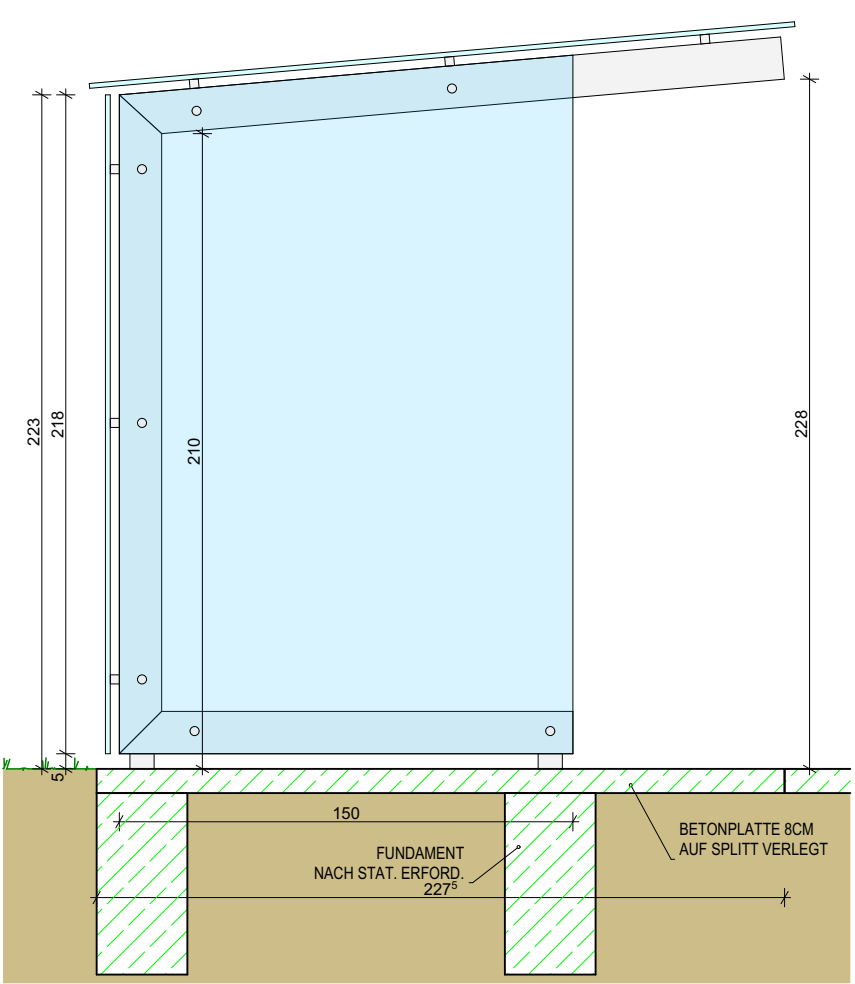

SCHNITT

M. 1:25