


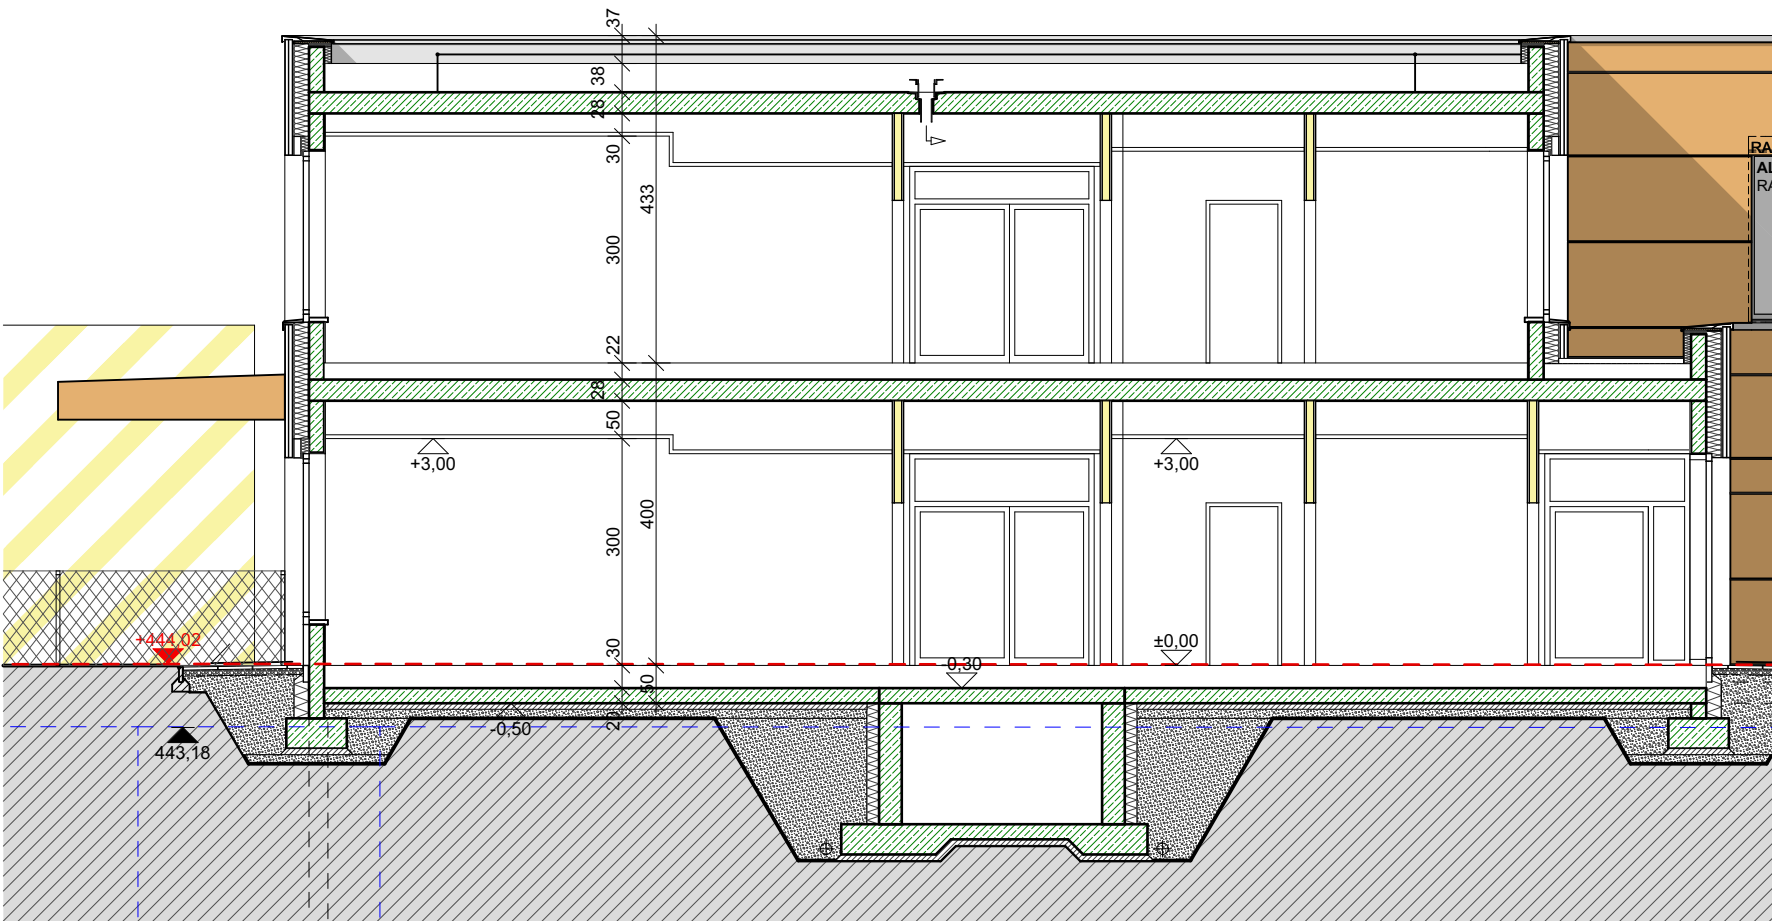


AUFTRAGGEBER:
KABEG
KLINIKUM KLAGENFURT
AM WÖRTHERSEE

KLINIKUM KLAGENFURT AM WÖRTHERSEE

NEUBAU ABTEILUNG FÜR
PSYCHIATRIE UND PSYCHOTHERAPIE (APP)

Feschnigstraße 11
A-9020 Klagenfurt am Wörthersee
t. + 43 (0)463 538 - 33390
f. + 43 (0)463 538 - 461273
m. nina.noisternig-mochar@kabeg.at

AUSFÜHRUNG

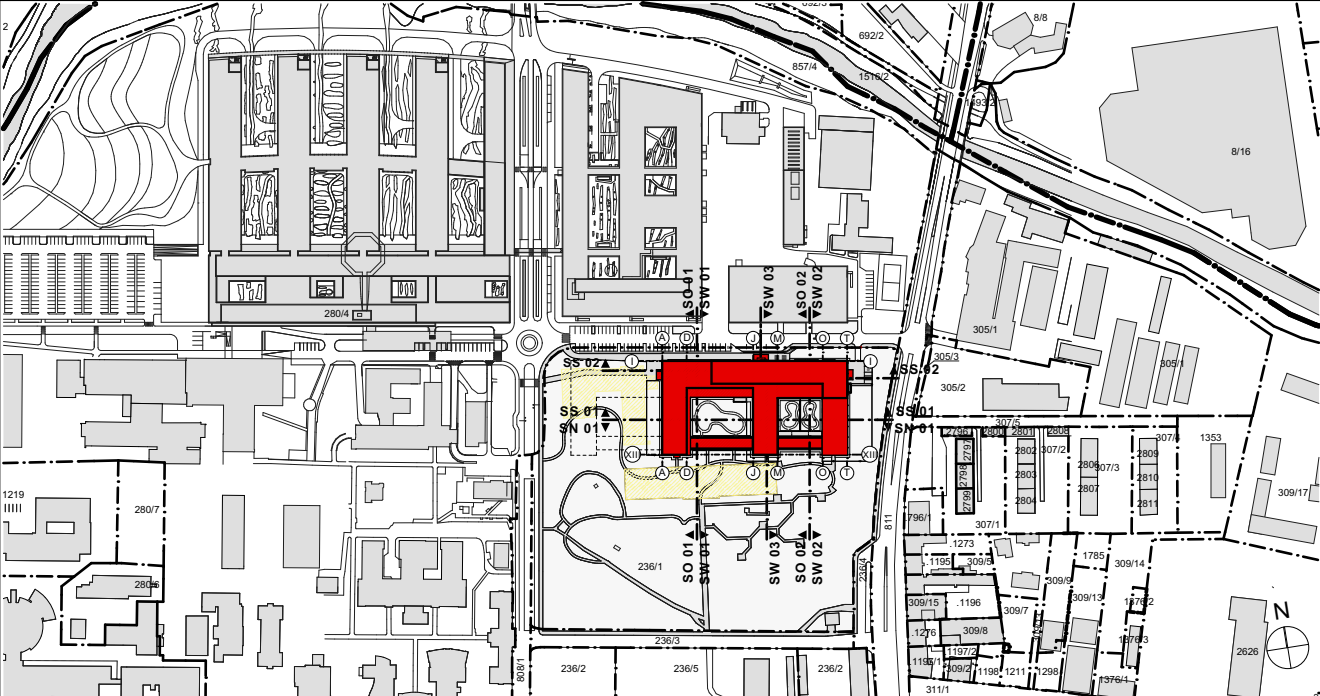

HÖHENLAGE: ± 0,00 = + 444,00m ü. A.	EINLAGEZahl: 50374	KATASTRALGEMEINDE: KLAGENFURT	GRUNDSTÜCKSNUMMERN: 236/1
PLANVERFASSER (GP): HINTERWIRTH ARCHITEKTEN ZT OG Annastraße 10 4810 Gmunden, Oberösterreich t. +43 7612 64425 f. +43 7612 64425 30 m. office@hinterwirth.at			
GEWERK: Architektur			
QUELLE:			
REFERENZIERTE BASISPLÄNE:			
DWG:			
PLT:			
TOLERANZEN:			

PLANINHALT: ALTERSPSYCHIATRIE SCHNITT						
PROJEKTNUMMER: 21P--	BEARBEITET: GWE	GEPRÜFT:	PLANGRÖSSE: 0,17 m²	MASSTAB: 1:100	ERSTELLT: 06.11.2019	GEÄNDERT:

PLANNUMMER: 21P--S-AP100ABAR--F01_20191106										INDEX:
LIEGENSCHAFT	OBJEKT/BAUTEIL	EBENE	RAUM	PLANDARSTELLUNG	PLANINHALT	MASSTAB	PHASE	VERFASSER	STATUS	ERSTELLUNGS-ÄNDERUNGSDATUM