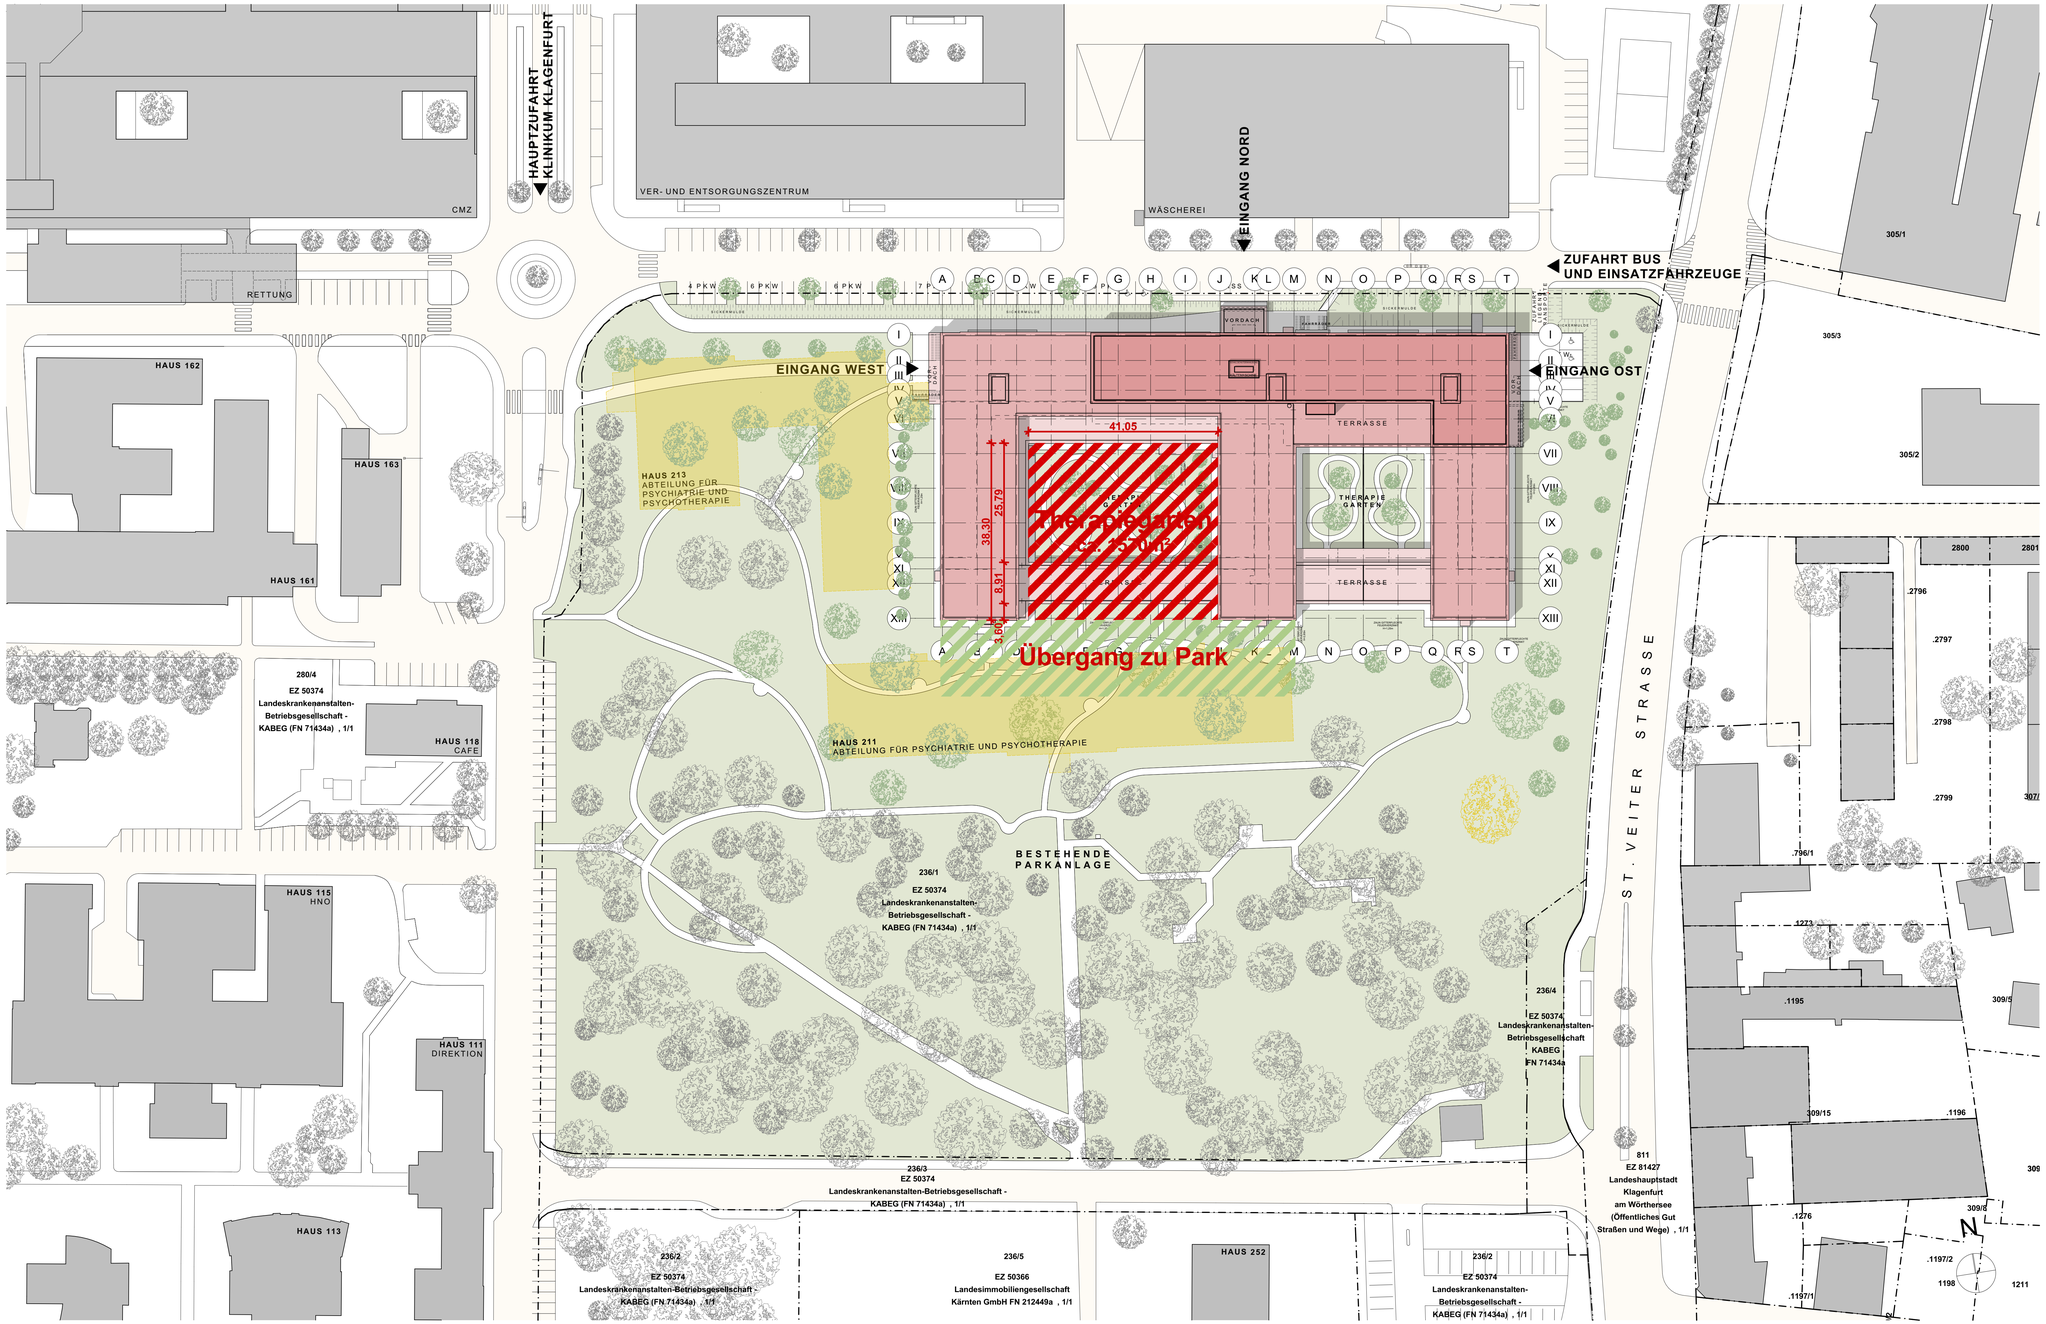

ÄNDERUNGEN / ERGÄNZUNGEN ZUM LETZTEN FREIGABESTAND

INDEX	DATUM	INHALT	GEZ.

LEGENDE:

- GRUNDSTÜCKSGRENZE
- KOLLEKTOR BESTAND
- KANAL
- BESTAND
- ABBRUCH
- NEUBAU
- BÄUME BESTAND
- BÄUME ABBRUCH
- BÄUME NEU

AUFTRAGGEBER:

KABEG
KLINIKUM KLAGENFURT AM WÖRTHERSEE

Feschnigstraße 11
A-9020 Klagenfurt am Wörthersee
t: + 43 (0)463 538 - 33390
f: + 43 (0)463 538 - 461273
m: ima.nussberg-mocher@kabeg.at

KLINIKUM KLAGENFURT AM WÖRTHERSEE

NEUBAU ABTEILUNG FÜR PSYCHIATRIE UND PSYCHOTHERAPIE (APP)

PHASE:

AUSSCHREIBUNG

HÖHENLAGE:	ERLAKZAHL:	KATASTRALGEMEINDE:	GRUNDSTÜCKSNUMMERN:
± 0,00 = + 444,00m ü. A.	50374	KLAGENFURT	236/1

PLANVERFASSER (GP):

HINTERWIRTH ARCHITEKTEN ZT OG
Arnoldstein
Arnoldstein, Oberdorfweg 6
t: +43 7672 64425
f: +43 7672 64425 30
m: office@hinterwirth.at

HINTERWIRTH ARCHITEKTEN

GERERIN: Architektur

QUELLE:

REFERENZIERTE BASISPLÄNE:

DWG:

PLT:

TOLERANZEN:

PLANINHALT:

LAGEPLAN

PROJEKTNUMMER:	BEARBEITET:	GEPRÜFT:	PLANGRÖSSE:	MASSSTAB:	ERSTELLT:	GEÄNDERT:
21P--	GWE, TLE		0,66 m²	1:500	30.11.2018	

PLANNUMMER: 21P-------LPTG500ABAR----F01_20191106

INDEX:

Index	Geändert Planteil	Datum	Name	Geprüft	Datum	Name