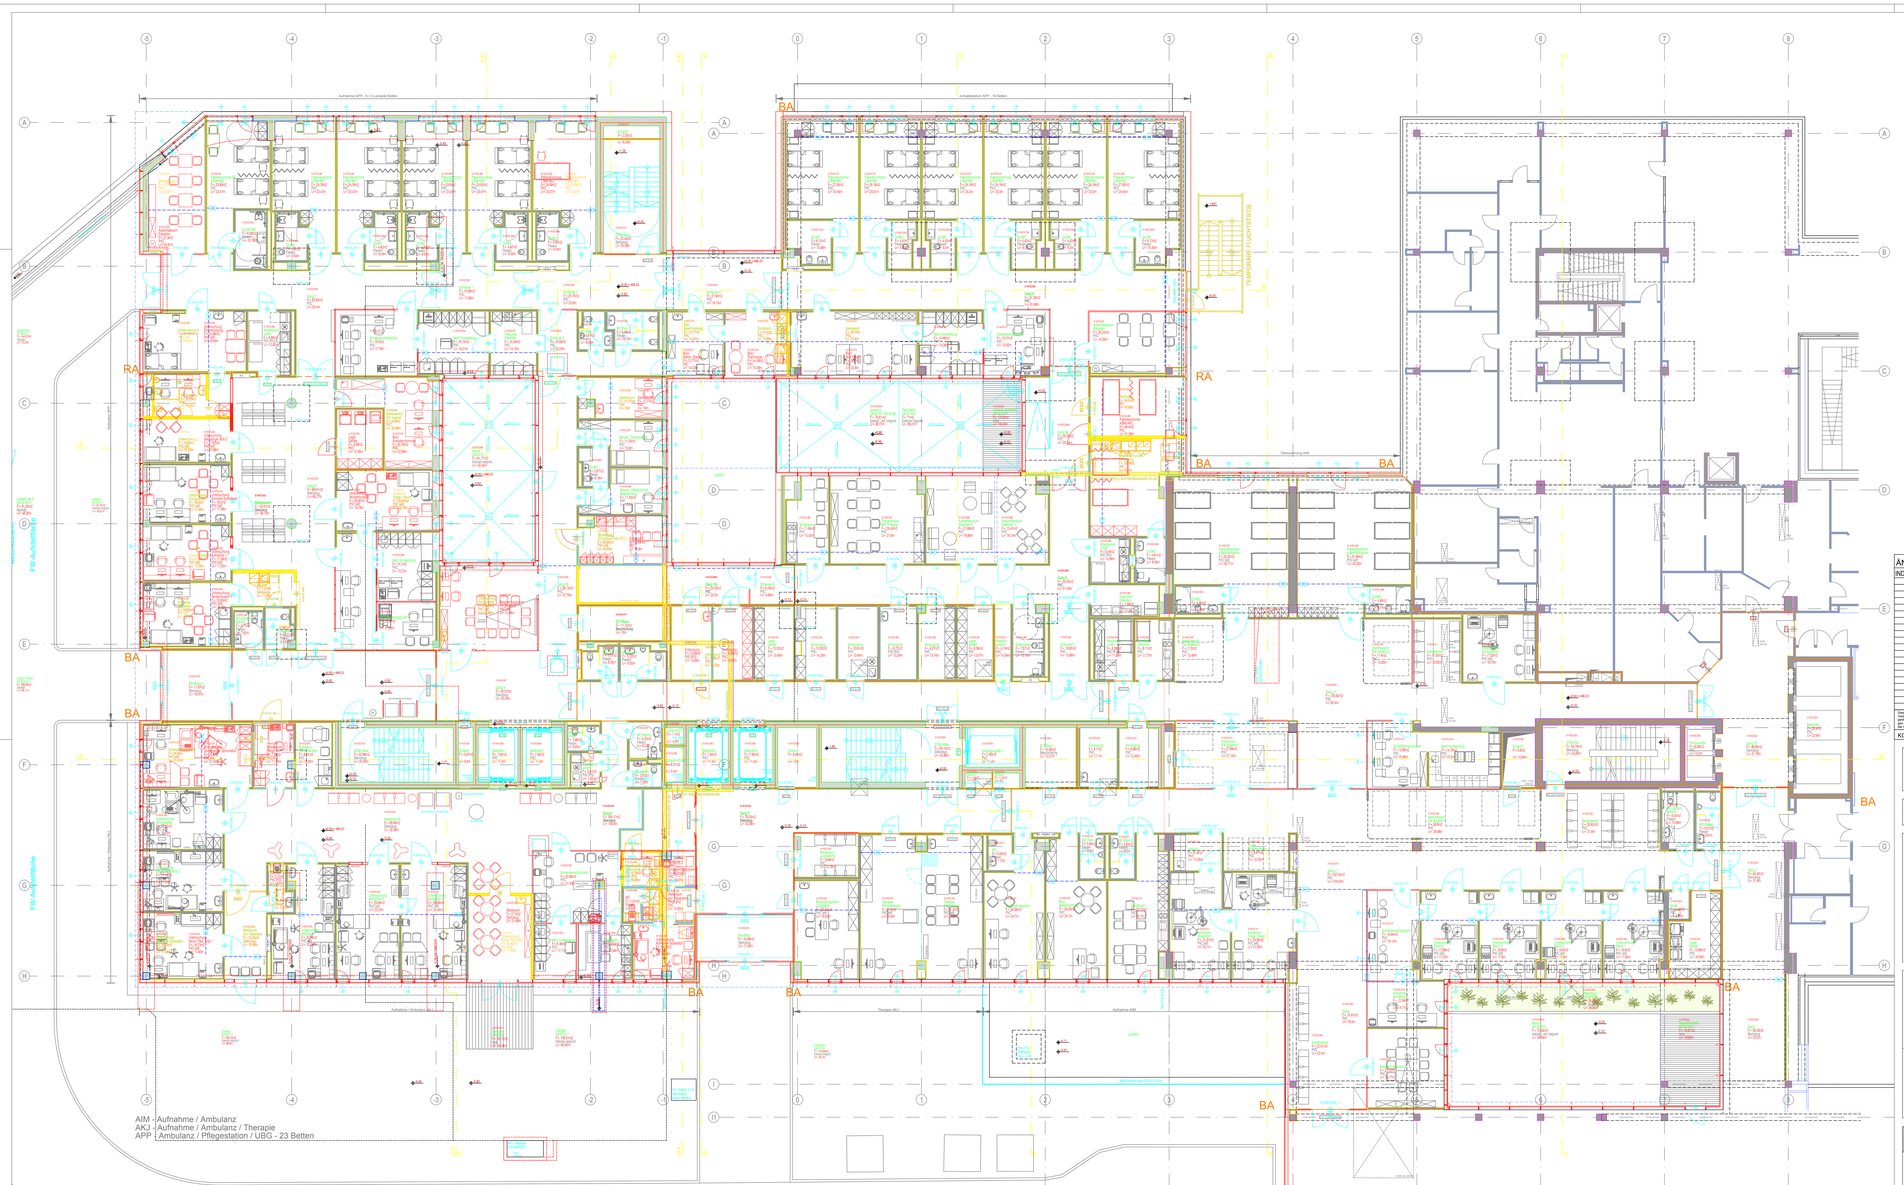

LEGENDE:

- BESTAND
- STAHLBETON NEU
- MAUERWERK NEU
- TROCKENBAU NEU
- TR. PROV. / BAUSTELLENTRENNWAND
- FASSADE NEU
- DDB BESTAND
- DDB NEU
- FBD BESTAND
- FBD NEU
- WDB BESTAND
- WDB NEU
- DDB KB (KERNBOHRUNG)
- FBD KB (KERNBOHRUNG)
- BA BRANDABSCHNITT - EI 90
- RA RAUCHABSCHNITT - EI 30

ÄNDERUNGEN / ERGÄNZUNGEN

INDEX	DATUM	ÄNDERUNG

Diese Zeichnung bzw. Ausarbeitung ist geistiges Eigentum und damit gesetzlich geschützt. Jede Benutzung, Veröffentlichung, Vervielfältigung, Übersetzung oder Weitergabe an Dritte ist untersagt. Die Ausführungspläne sind unter Berücksichtigung der geltenden Normen und Vorschriften, sowie der Ö-Norm B 2110 Abschnitt 3.3.2 zu erstellen. Die Ausführungspläne sind unter Berücksichtigung der geltenden Normen und Vorschriften, sowie der gültigen Brandschutzrichtlinien zu erstellen. Die Ausführungspläne sind unter Berücksichtigung der geltenden Normen und Vorschriften, sowie der gültigen Brandschutzrichtlinien zu erstellen. Die Ausführungspläne vorgefertigter Bauteile sind vor Beginn der Produktion/Fertigung vom Hersteller zu prüfen und mit dem Planer zu koordinieren