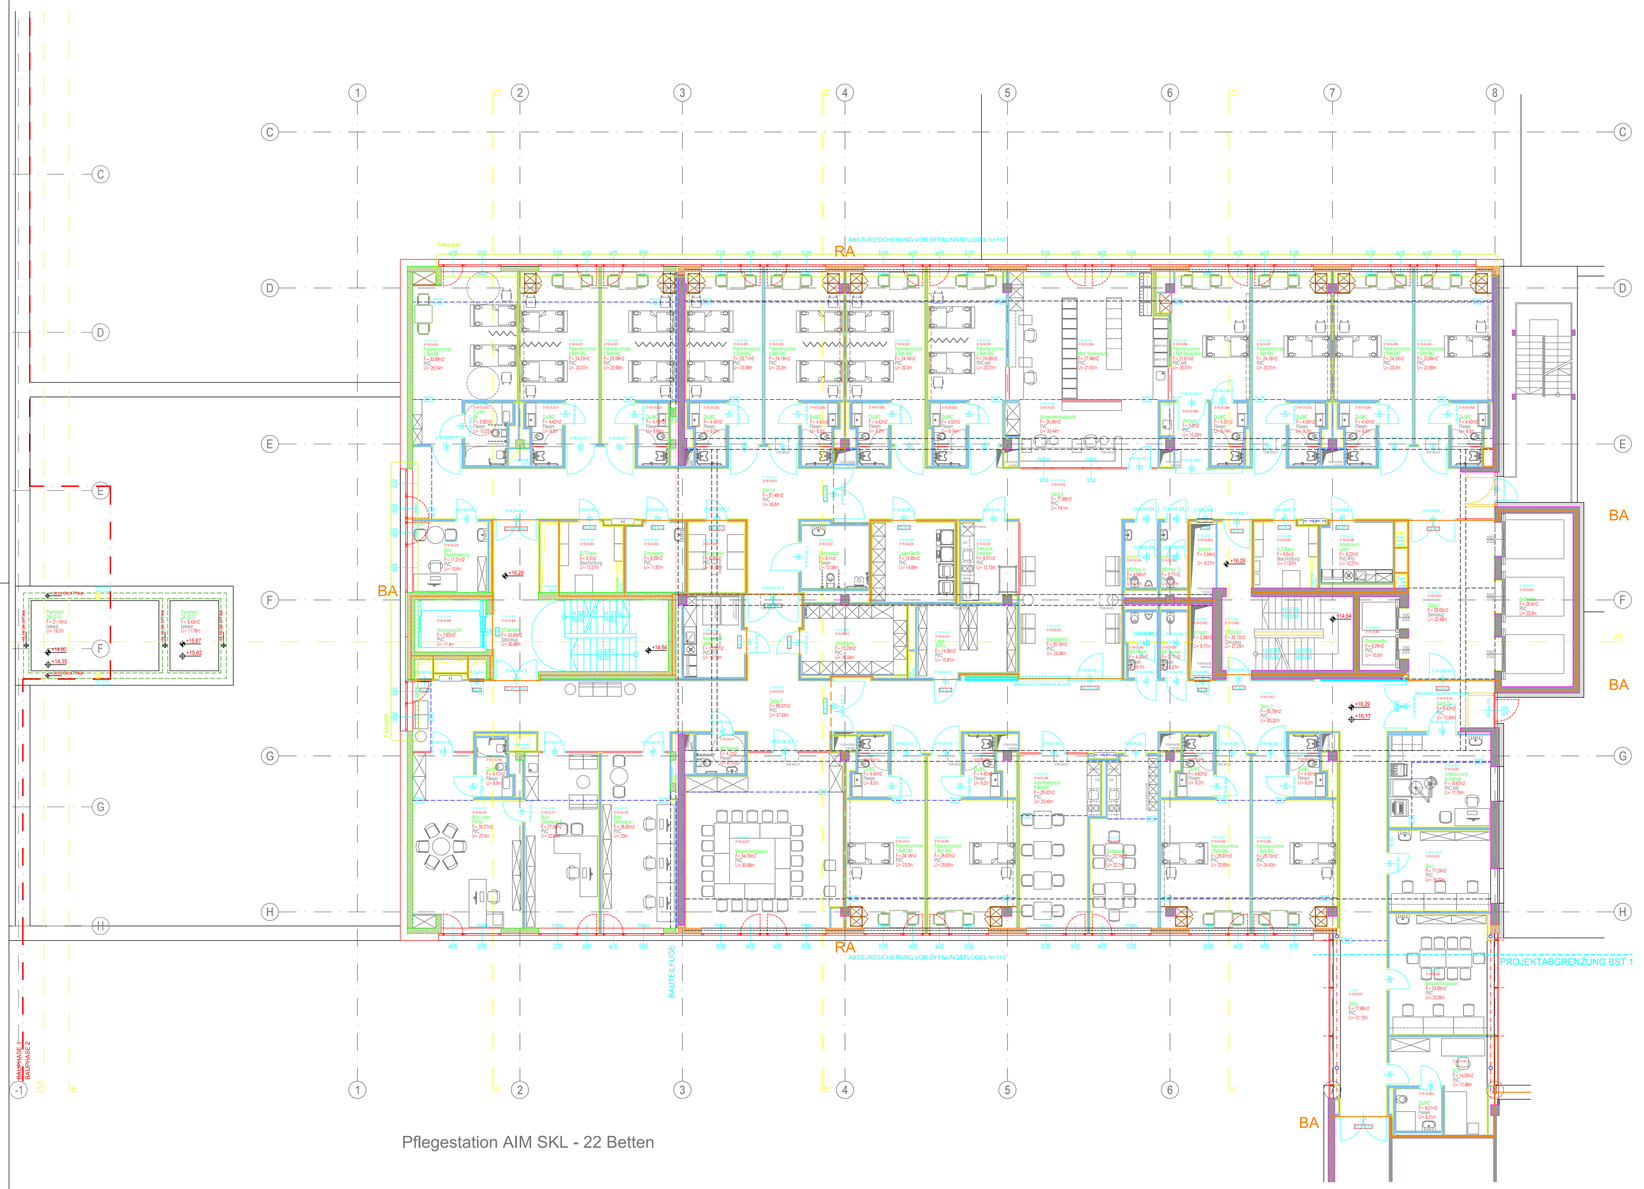

LEGENDE:

- BESTAND
- STAHLBETON NEU
- MAUERWERK NEU
- TROCKENBAU NEU
- TR. PROV. / BAUSTELLENTRENNWAND
- FASSADE NEU
- DDB BESTAND
- DDB NEU
- FBD BESTAND
- FBD NEU
- WDB BESTAND
- WDB NEU
- DDB KB (KERNBOHRUNG)
- FBD KB (KERNBOHRUNG)
- BA BRANDABSCHNITT - EI 90
- RA RAUCHABSCHNITT - EI 30

ÄNDERUNGEN / ERGÄNZUNGEN

INDEX	DATUM	ÄNDERUNG

Diese Zeichnung bzw. Ausarbeitung ist geistiges Eigentum und damit gesetzlich geschützt. Jede Benützung, Veröffentlichung, Verwertbarkeit, Überarbeitung oder Weitergabe an Dritte in Veränderung und ohne schriftliche Zustimmung des Verfassers ist untersagt und wird gerichtlich verfolgt. Durch die Übernahme dieses Plans akzeptiert die ausführende Firma die darauf angeführten Bemessungen, Geschnittlinien Planmasse auf dieser Zeichnung haben Vorrang gegenüber gezeichneten Dimensionen. Der Auftragnehmer verpflichtet sich vor Arbeitsbeginn alle Masse und Bedingungen auf der Baustelle zu überprüfen. Abweichungen sind dem Auftraggeber sofort schriftlich zu melden. Nachträgliche Anordnungen müssen dem Planer bzw. der Bauleitung unverzüglich schriftlich mitgeteilt werden. Vor Arbeitsbeginn sind dem Planer gültige Werkzeichnungen zur Genehmigung vorzulegen.

KOTEN PRÜFEN / NATURMASSE NEHMEN !

Landeskrankenanstalten-Betriebsgesellschaft-KABEG
LKH - Villach
Nikolagasse 43
A - 9500 Villach

KABEG
LKH VILLACH

PROJEKT:
LKH VILLACH, OBJEKT 16 - NEUSTRUKTURIERUNG BST I

GRUNDSTÜCKSNR: 548 / 1 | KG: 75454 VILLACH
QUELLE / DATEI: 3116-C4---GR--150A2GPAR--F01_20171030_-.pdf

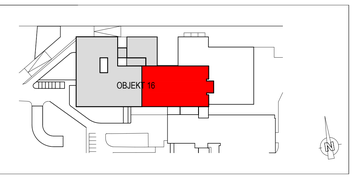

GRUNDSTÜCKSEIGENTÜMER UND BAUHERRER:
Landeskrankenanstalten-Betriebsgesellschaft - KABEG
Im Namen des Vorstands
Der Kaufmännische Direktor des A.ö. Landeskrankenhaus Villach
Nikolagasse 43
A-9500 Villach

GENERALPLANER:
ARGE
Architekten Domenig & Wallner ZT GmbH
VD Architekten ZT GmbH
JAKOMINIGASSE 9/1 A-8010 GRAZ
TELEFON: + 43 - 316 - 82 77 53
FAX: + 43 - 316 - 82 77 53 - 5
mail: kogp.LKHV@cPM.conject.com

BEHÖRDE:

FACHPLANER:

PHASE:
AUSFÜHRUNG

PLANINHALT:
OBJEKT 16 (BAUSTUFE I)
GRUNDRISS 4.OBERGESCHOSS
BAUPHASE 2

HÖHENLAGE:	±0.00=496.23
MASSSTAB:	1:100
PLANGRÖSSE:	0,58m²
GEZEICHNET:	
GEPRÜFT:	
DATUM:	07.02.2018

PLANNUMMER: 001