

STRABAGSTRABAG AG
KLAGENFURTER STRASSE 48
A-9100 VOLKERMARKT
TEL. +43(0)4232/2668-0
FAX +43(0)4232/2668-15

ALPINE - MAYREDER Bau GmbH

Zweigniederlassung
Kärnten
Griffnerstraße 16A
9100 Völkermarkt
Baubüro Völkermarkt
Tel. 04232 / 55112-0
Fax 04232 / 55112-15**AUFMASSBUCH**

FELD AUFRISS

Bl. Nr.

33

Datum:

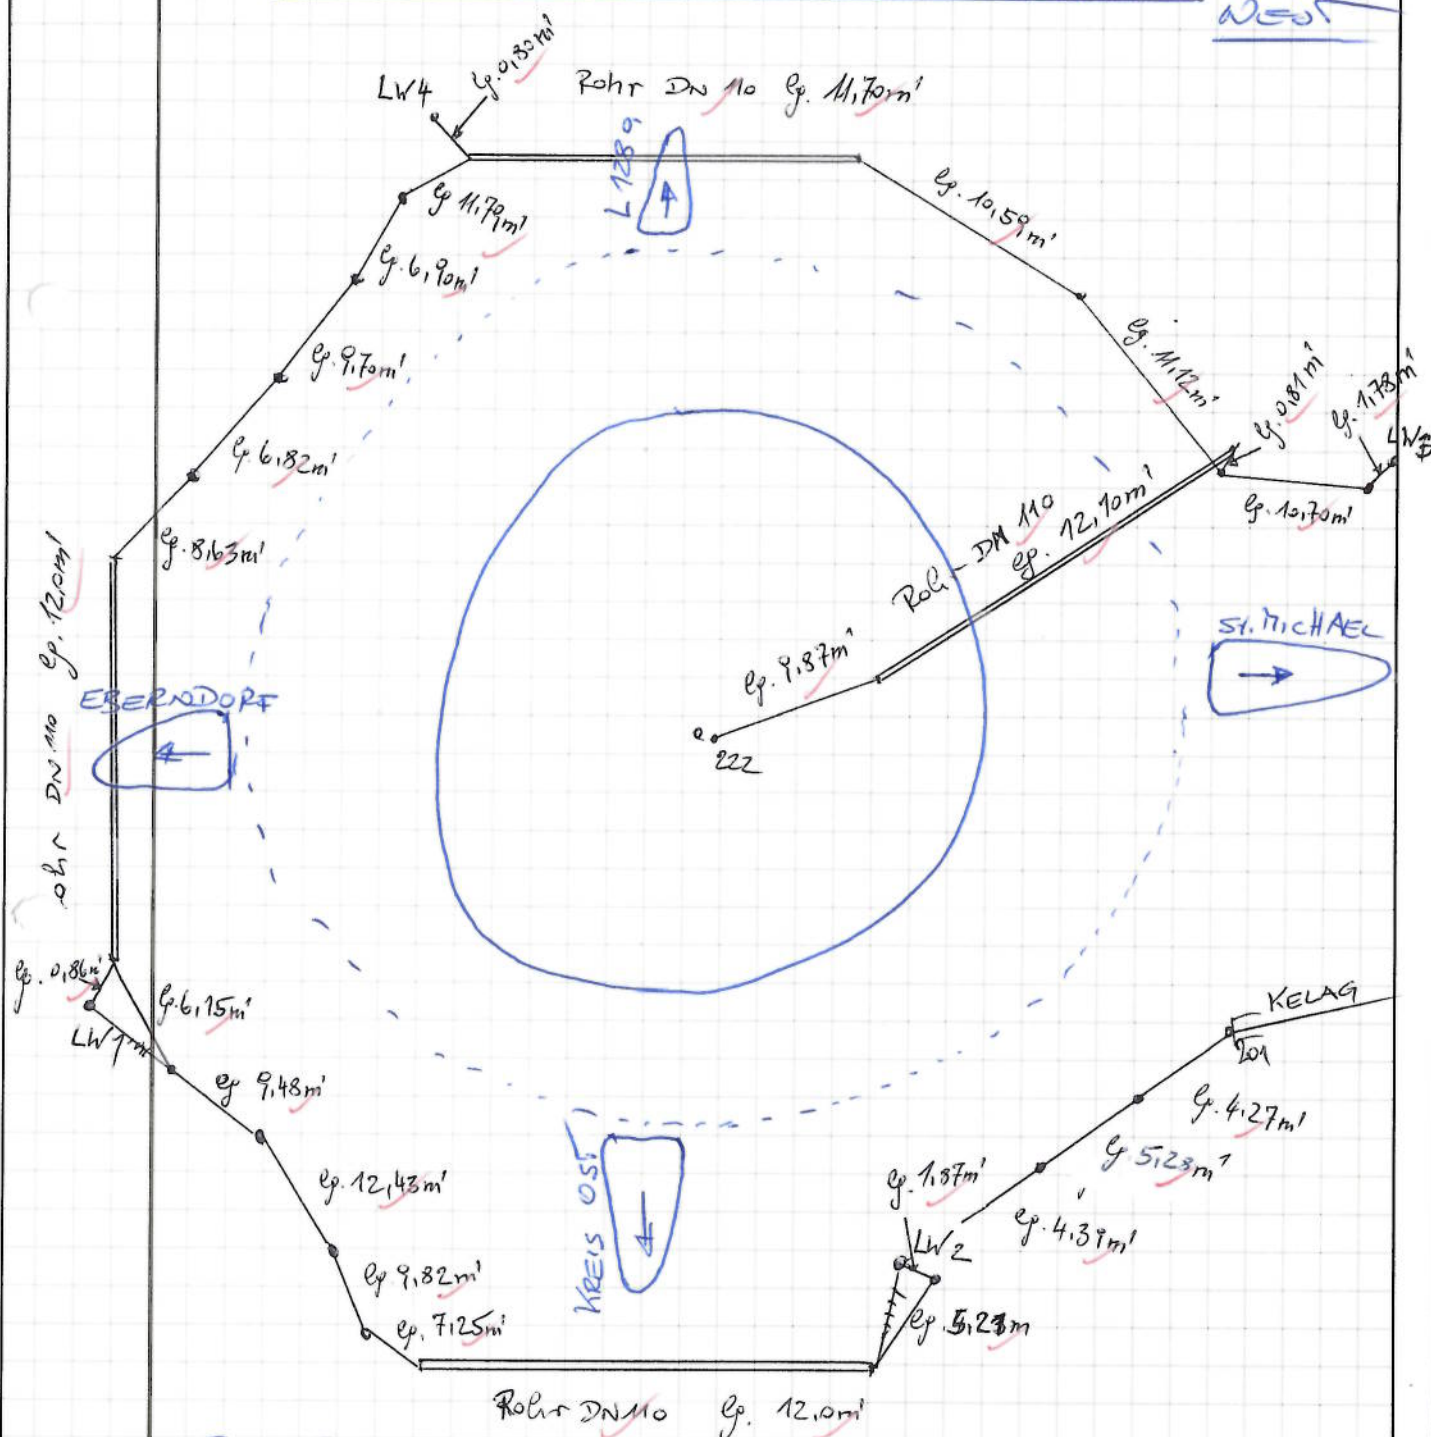
24.9.2003

Baustelle:

B81 BLEIBURGER STRASSE
Umfahrung St. MichaelKosten-
stelle:

Pos.

Massenberechnung

KABELLEITUNGEN NEU KREIS VERKEHR NEU

Pos.: 72.4.08.00

Kabelkante

Pos.: 77.3.13.00

Kabelschutzrohr DN 110

Baufirma:

R. W. Leutk

Bauherr:

L. Hubold