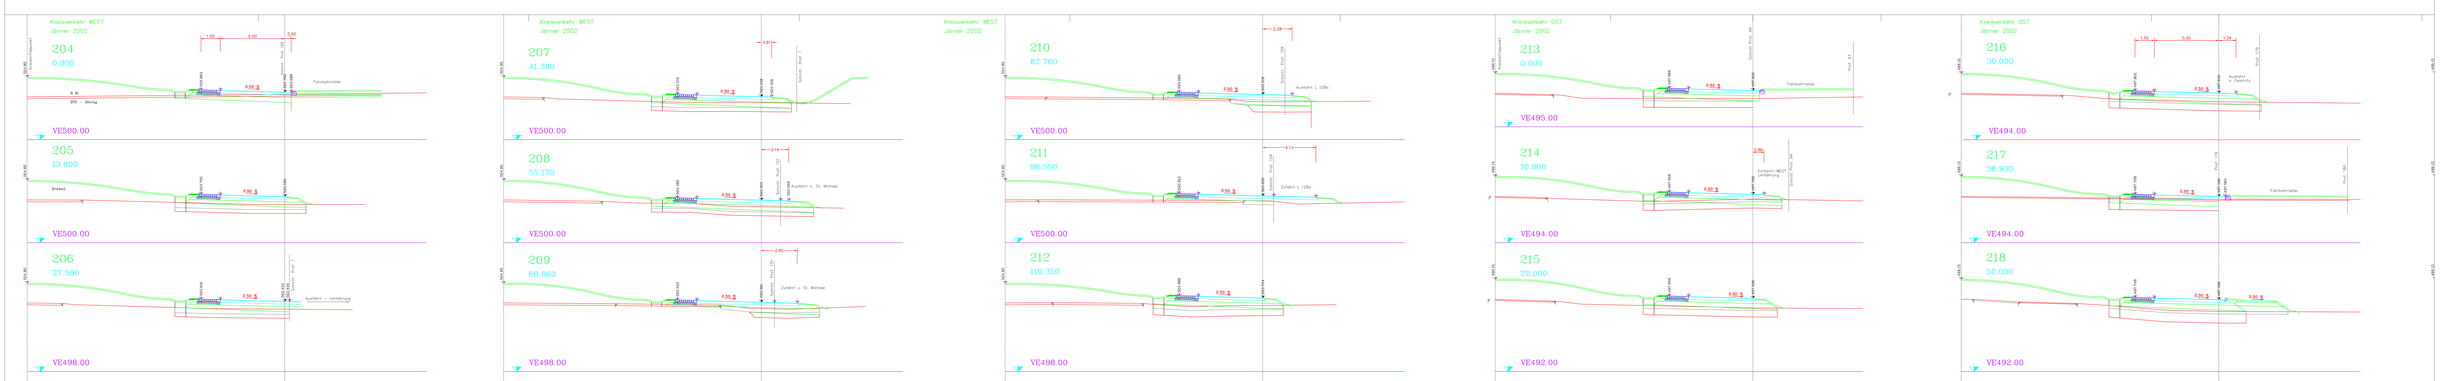
Kreisverkehr WEST
Jänner 2002
204
0.000
1.50
5.00
0.50
Schnitt Prof. 151
Schnitt Prof. 1
Fahrbahnrand
Fahrbahnteiler
B 40
BFK - Abtrag
2.50 %
VE500.00
205
13.800
Endmaß
VE500.00
206
27.590
Ausfahrt - Umfahrung
VE498.00
Kreisverkehr WEST
Jänner 2002
207
41.380
0.81
VE500.00
208
55.170
2.14
Ausfahrt n. St. Michael
VE500.00
209
68.960
2.80
Zufahrt n. St. Michael
VE498.00
Kreisverkehr WEST
Jänner 2002
210
82.760
3.28
Ausfahrt L 128a
VE500.00
211
96.550
4.13
Zufahrt L 128a
VE500.00
212
110.350
VE498.00
Kreisverkehr OST
Jänner 2002
213
0.000
Prof. 63
VE495.00
214
10.000
2.92
Einfahrt WEST
Umfahrung
Schnitt Prof. 94
VE494.00
215
20.000
VE492.00
Kreisverkehr OST
Jänner 2002
216
30.000
1.50
5.00
1.34
Ausfahrt
- Feuerwehr
Prof. 179
VE494.00
217
38.930
Prof. 179
Prof. 180
VE494.00
218
50.000
VE492.00