

PROTOKOLL DER GEMEINSAMEN BEGEHUNG
FÜR
DEN OFFENEN KÜNSTLERISCHEN
WETTBEWERB
Neupositionierung der Gedenkstätte Bleiburg



Datum: 06. Juni 2019, 10:00 – 12:30 Uhr

Anwesende:

- Stadtgemeinde Bleiburg:
Bürgermeister Stefan Visotschnig
GR Ing. Johann Tomitz
GR Vinzenz Kušej
Stadtamtsleiter Gerhard Pikalo
Prof. Arthur Ottowitz
Silvia Riedl
Paul Stöckl, BSc MSc
- Kärntner Kriegsoffer- und Behindertenverband:
Sieglinde Falkinger


- Amt der Kärntner Landesregierung:
DI Dietmar Müller
- Die Namen der anwesenden KünstlerInnen werden aus Wettbewerbsgründen nicht angeführt.

Im Rahmen der in der Wettbewerbsausschreibung angeführten gemeinsamen Begehung wurden mit den oben angeführten Anwesenden sowohl die bestehende Situation im Stadtpark als auch der nunmehr neue Standort im Bereich zwischen der Aufbahrungshalle und der Friedhofsmauer besichtigt.

Als Ergebnis der gemeinsamen Diskussionen vor Ort wurden folgende Präzisierungen festgelegt:

- Bei der Neupositionierung des Kriegerdenkmals kann der bestehende Sockel entfallen und durch eine neue Lösung ersetzt werden.
- Die Durchgängigkeit zum Friedhof ist zu belassen bzw. soll ggf. eine angemessene Verbindung zwischen der Aufbahrungshalle und dem Friedhof (Seiteneingang) entstehen. Auf die bestehende Müllinsel ist Bedacht zu nehmen. Umgestaltungen dieses Bereiches (Müllinsel etc.) sind jedenfalls möglich.
- Die Pläne der Aufbahrungshalle ergehen in der Anlage.
- Die beiden Bäume im Bereich Ecke Friedhofsmauer und Sockelmauer können entfallen.
- Das bestehende Holzkreuz an der Sockelmauer kann verlegt werden.
- Das bestehende Beleuchtungssystem kann verändert werden.
- Die bestehende Sockelmauer muss nicht erhalten bleiben.
- Bei der Begehung wurde festgehalten, dass auf der Westseite der Friedhofskapelle an einem Holzkreuz den Gefallenen des Zeitraumes 1914-1920 (1. Weltkrieg und Kärntner Abwehrkampf) gedacht wird. Ob dieses Objekt in die Aufgabenstellung mitaufgenommen wird, wird seitens des Auslobers zu einem späteren Zeitpunkt im Rahmen der Fragebeantwortungsfrist bekannt gegeben.
- Die Fragebeantwortungsfrist wird auf den **01. Juli 2019, 12:00 Uhr**, erstreckt.

Die angeführten Präzisierungen sind als Teil der Ausschreibung anzusehen und verbindlich einzuhalten.

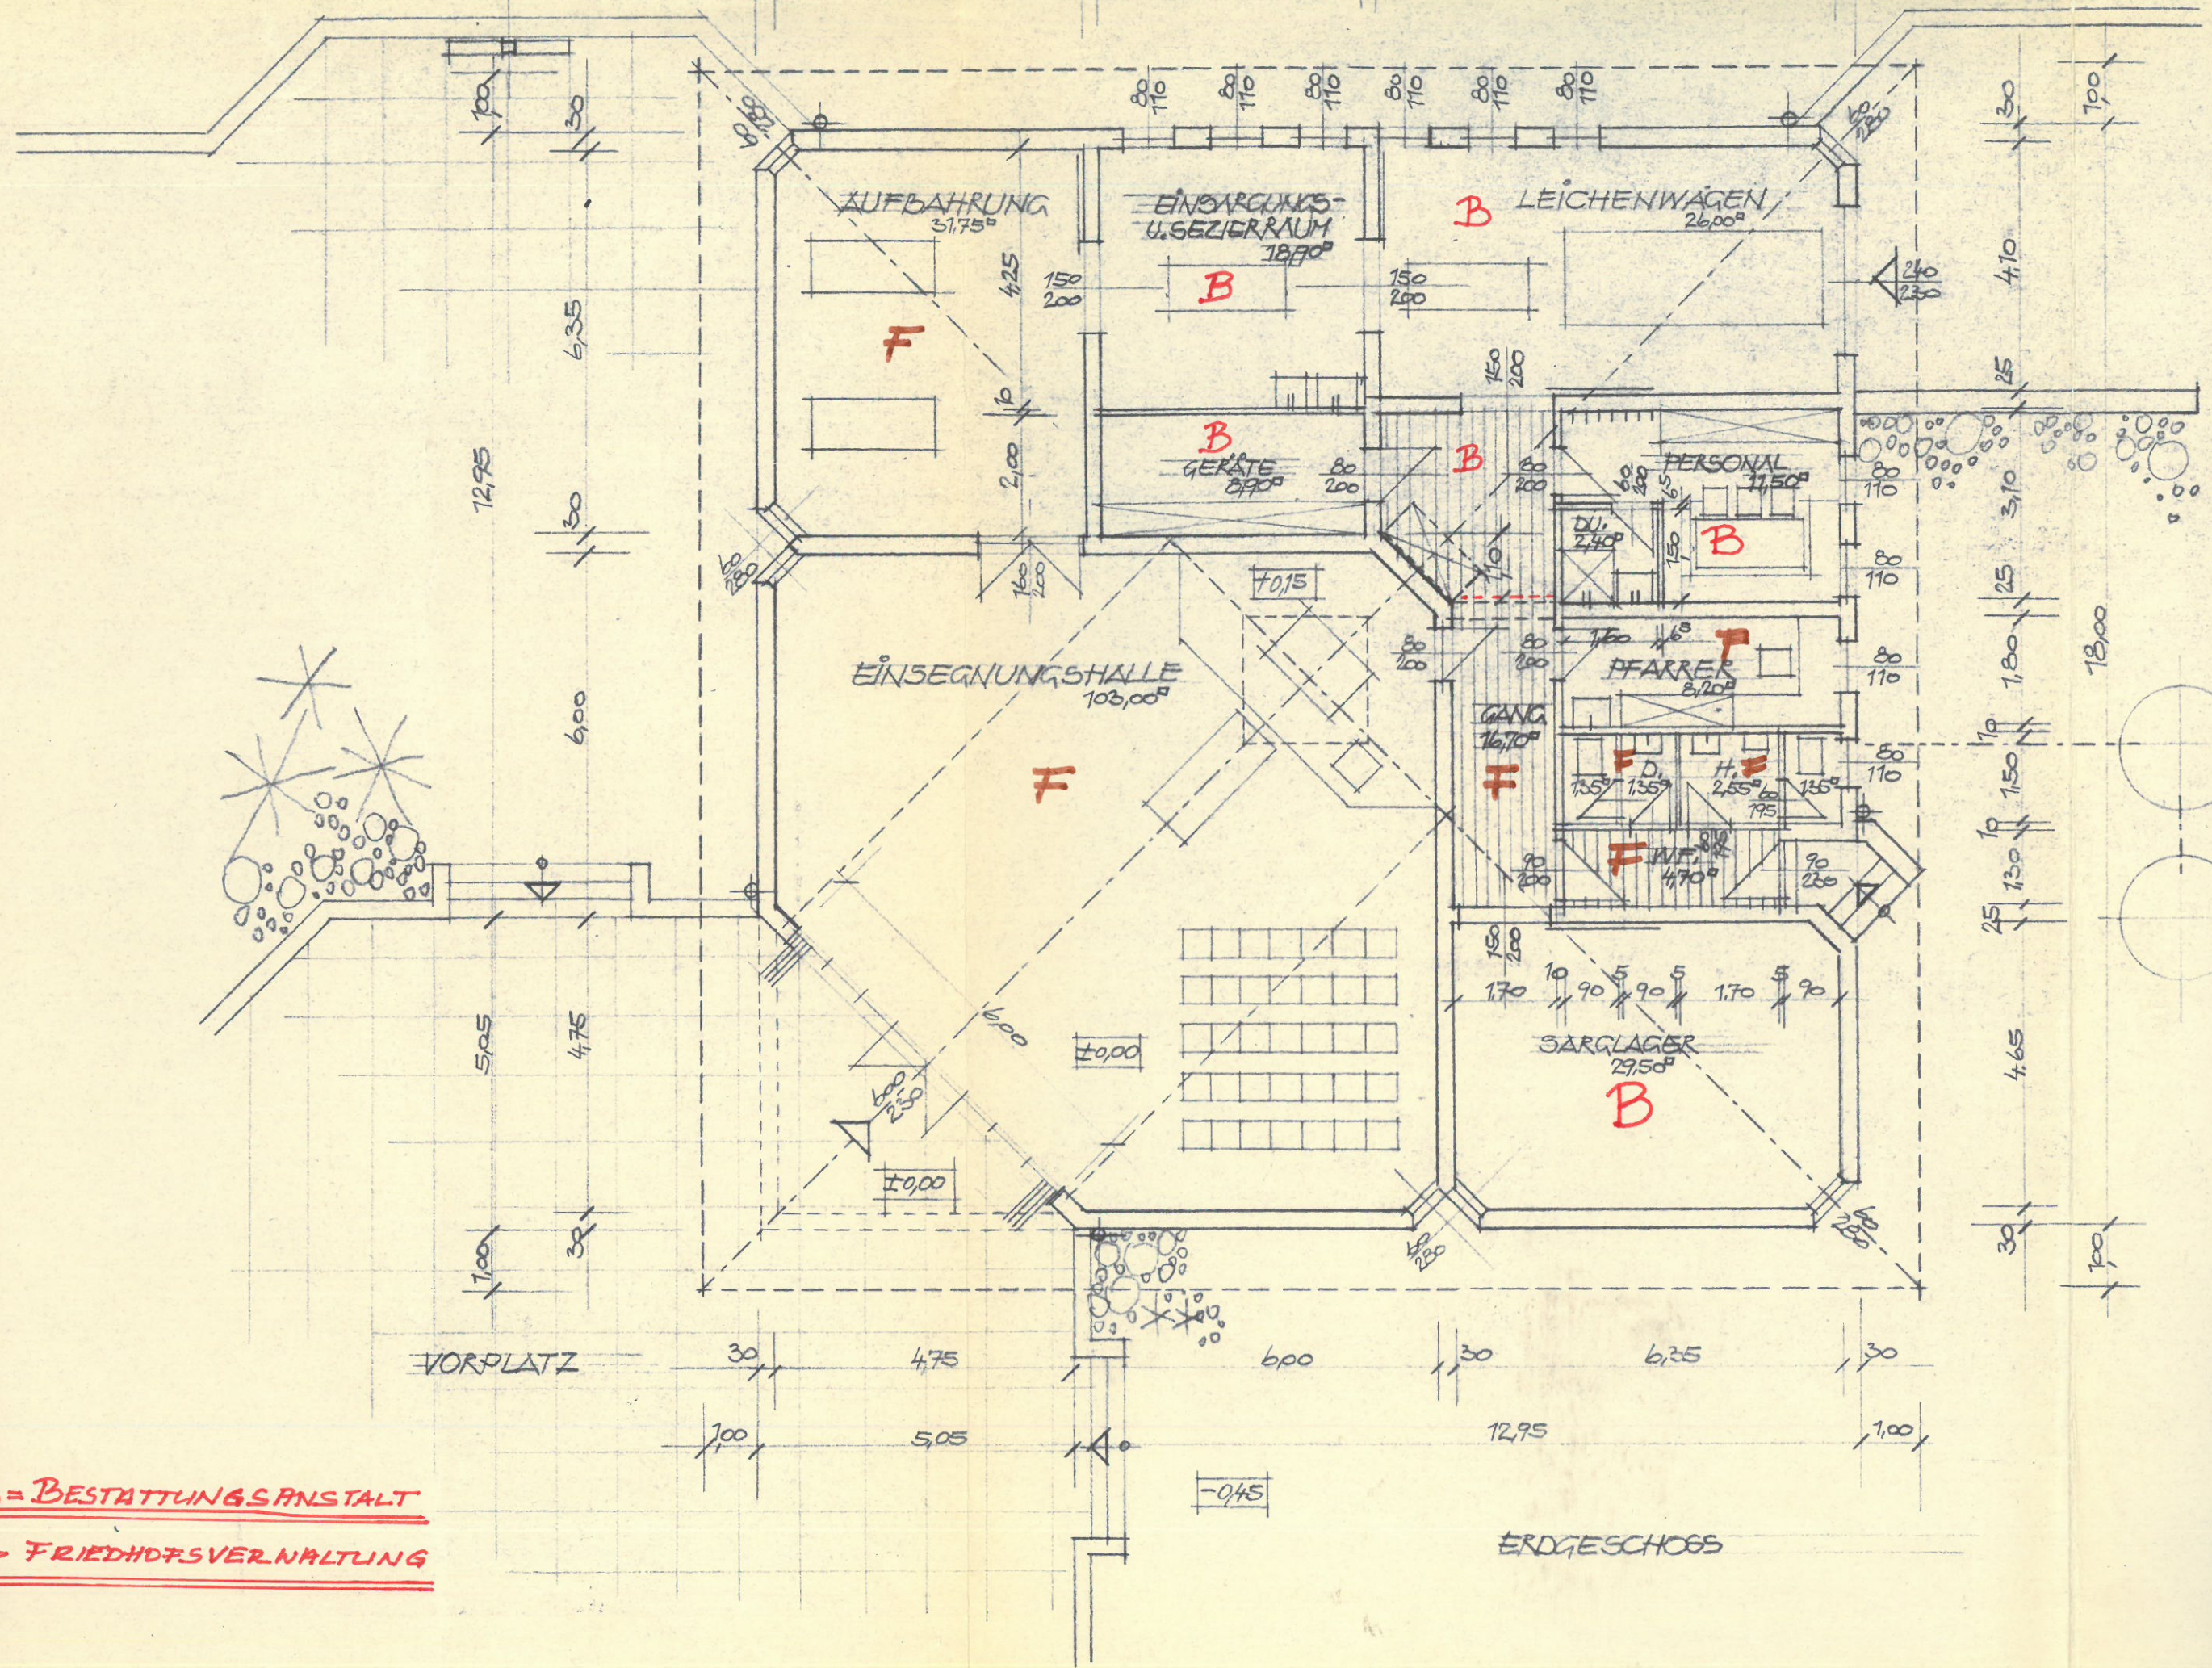


B = BESTATTUNGSANSTALT
F = FRIEDHOFSVERWALTUNG


ERDGESCHOSS

Aufbauerschule

Blauburg

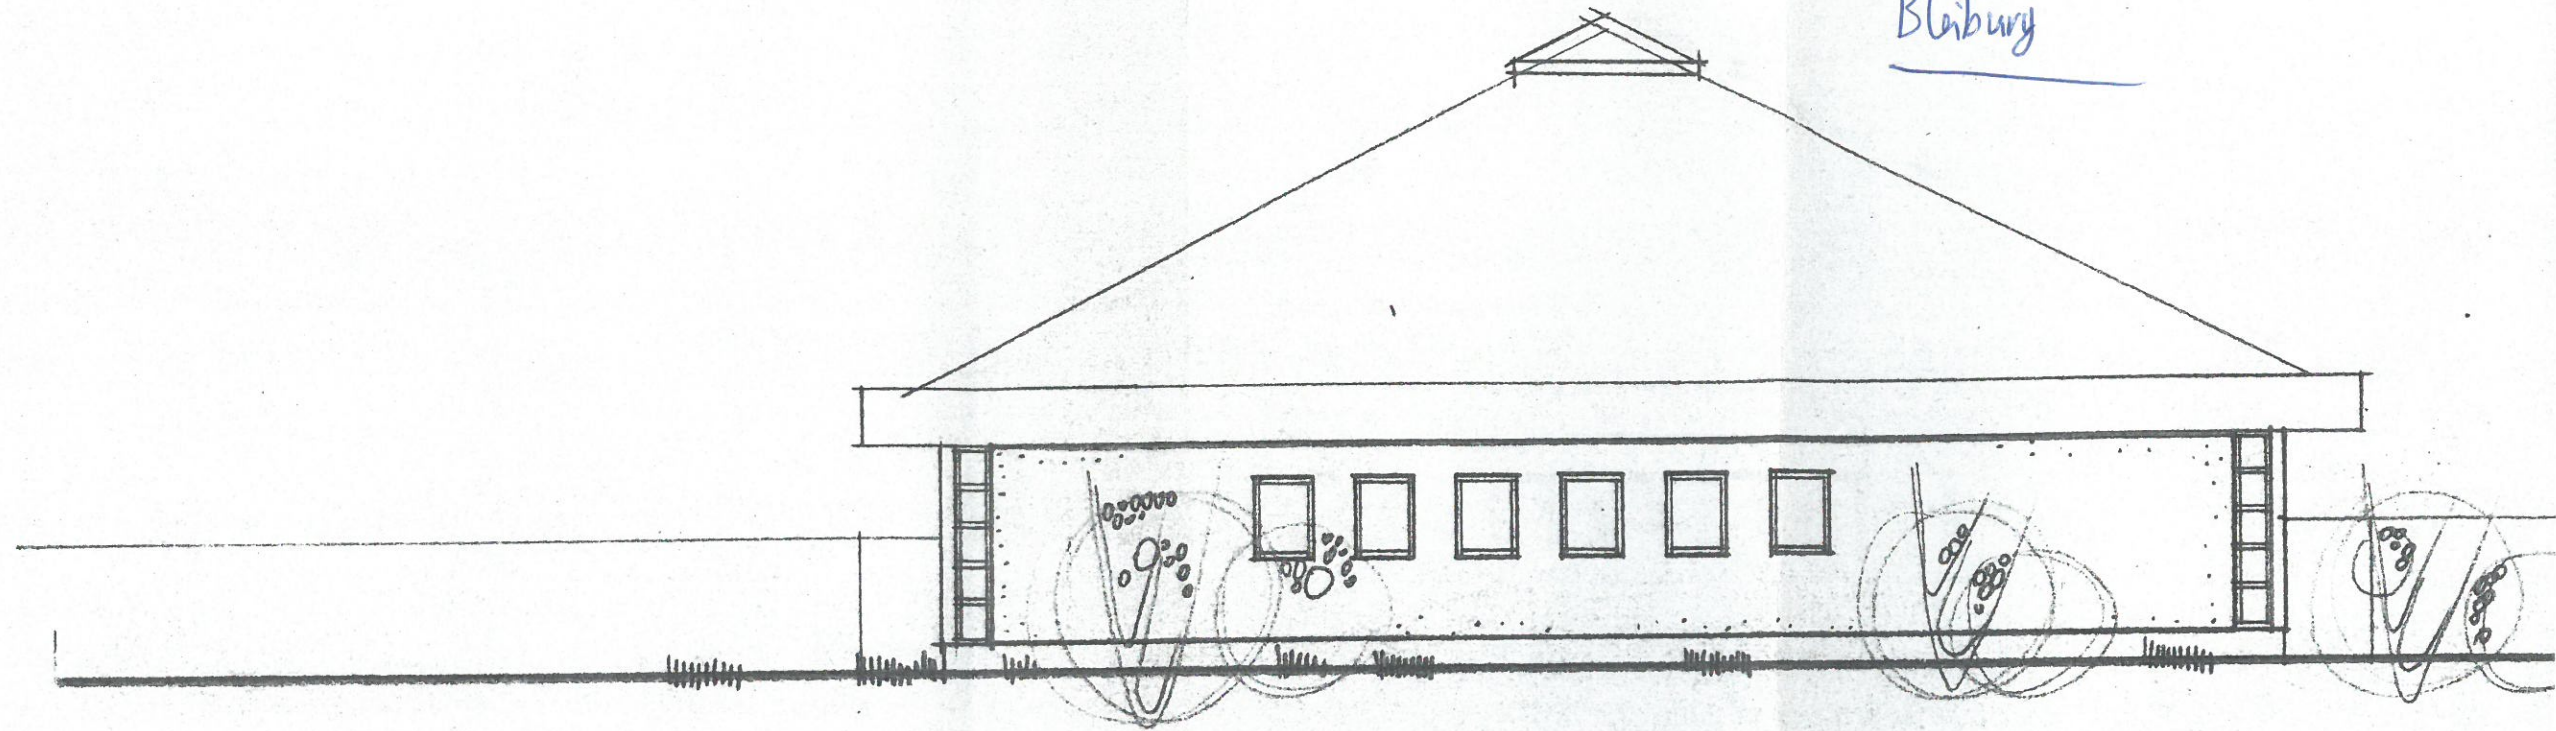


WESTEN

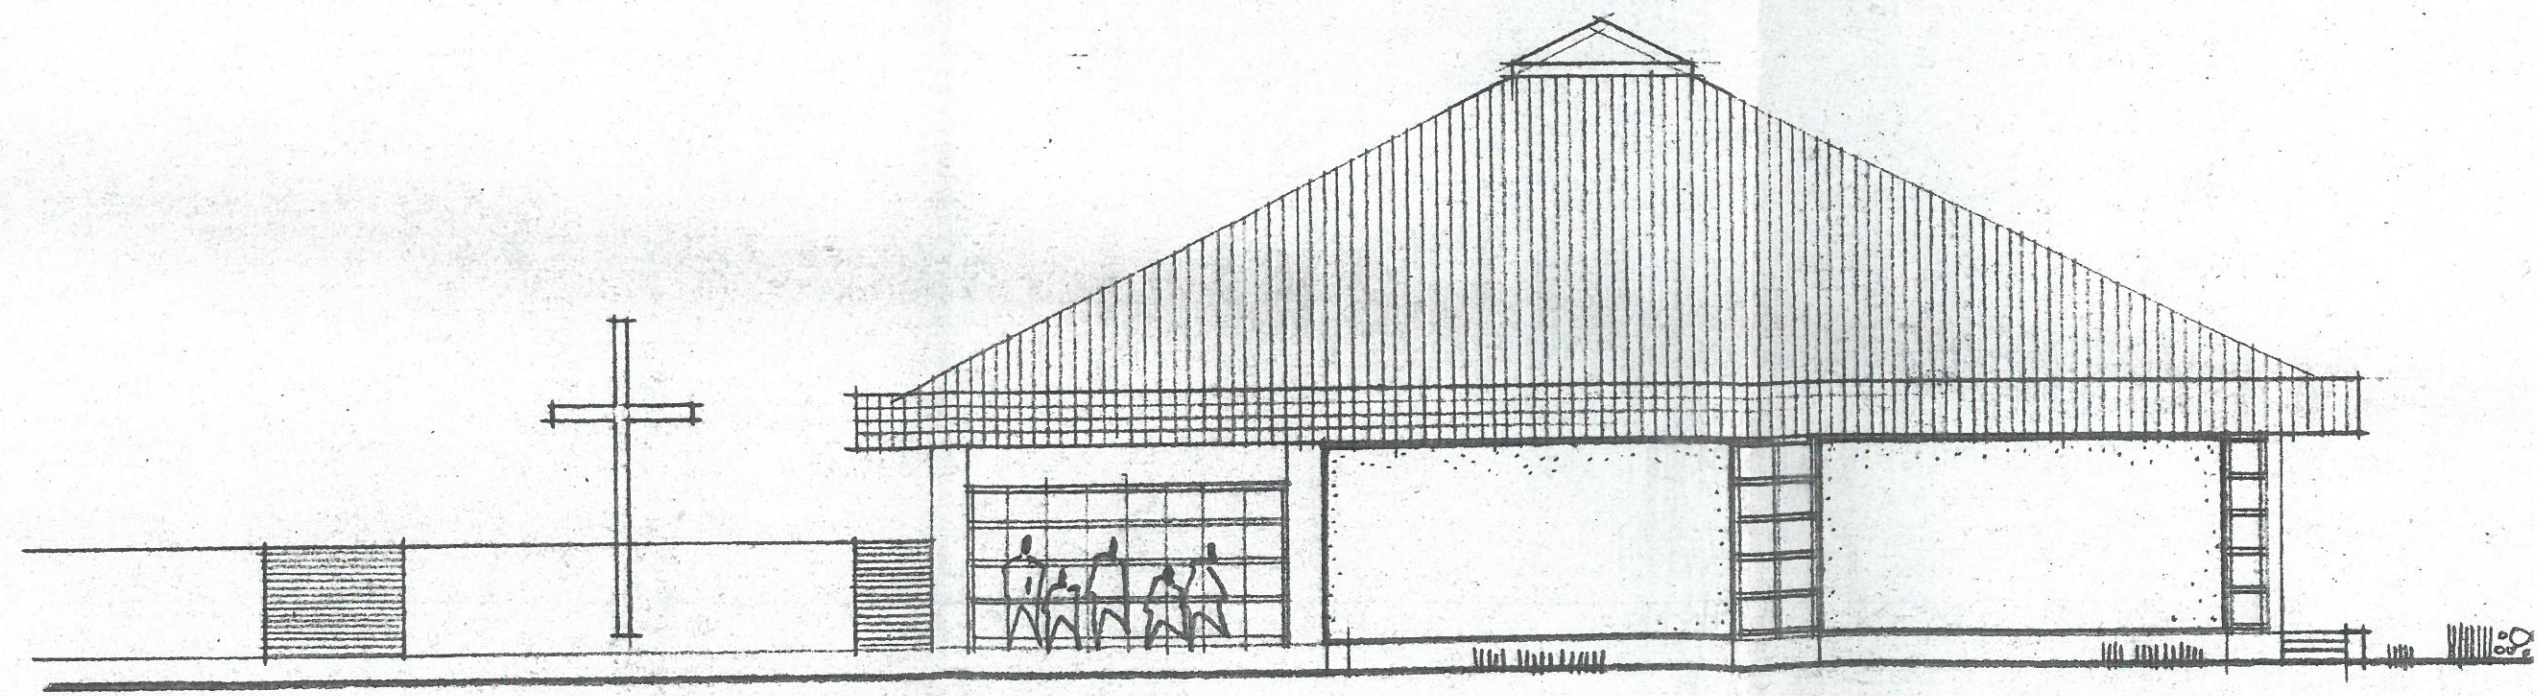


OSTEN

Aufbauerschule
Bleiburg

SÜDEN

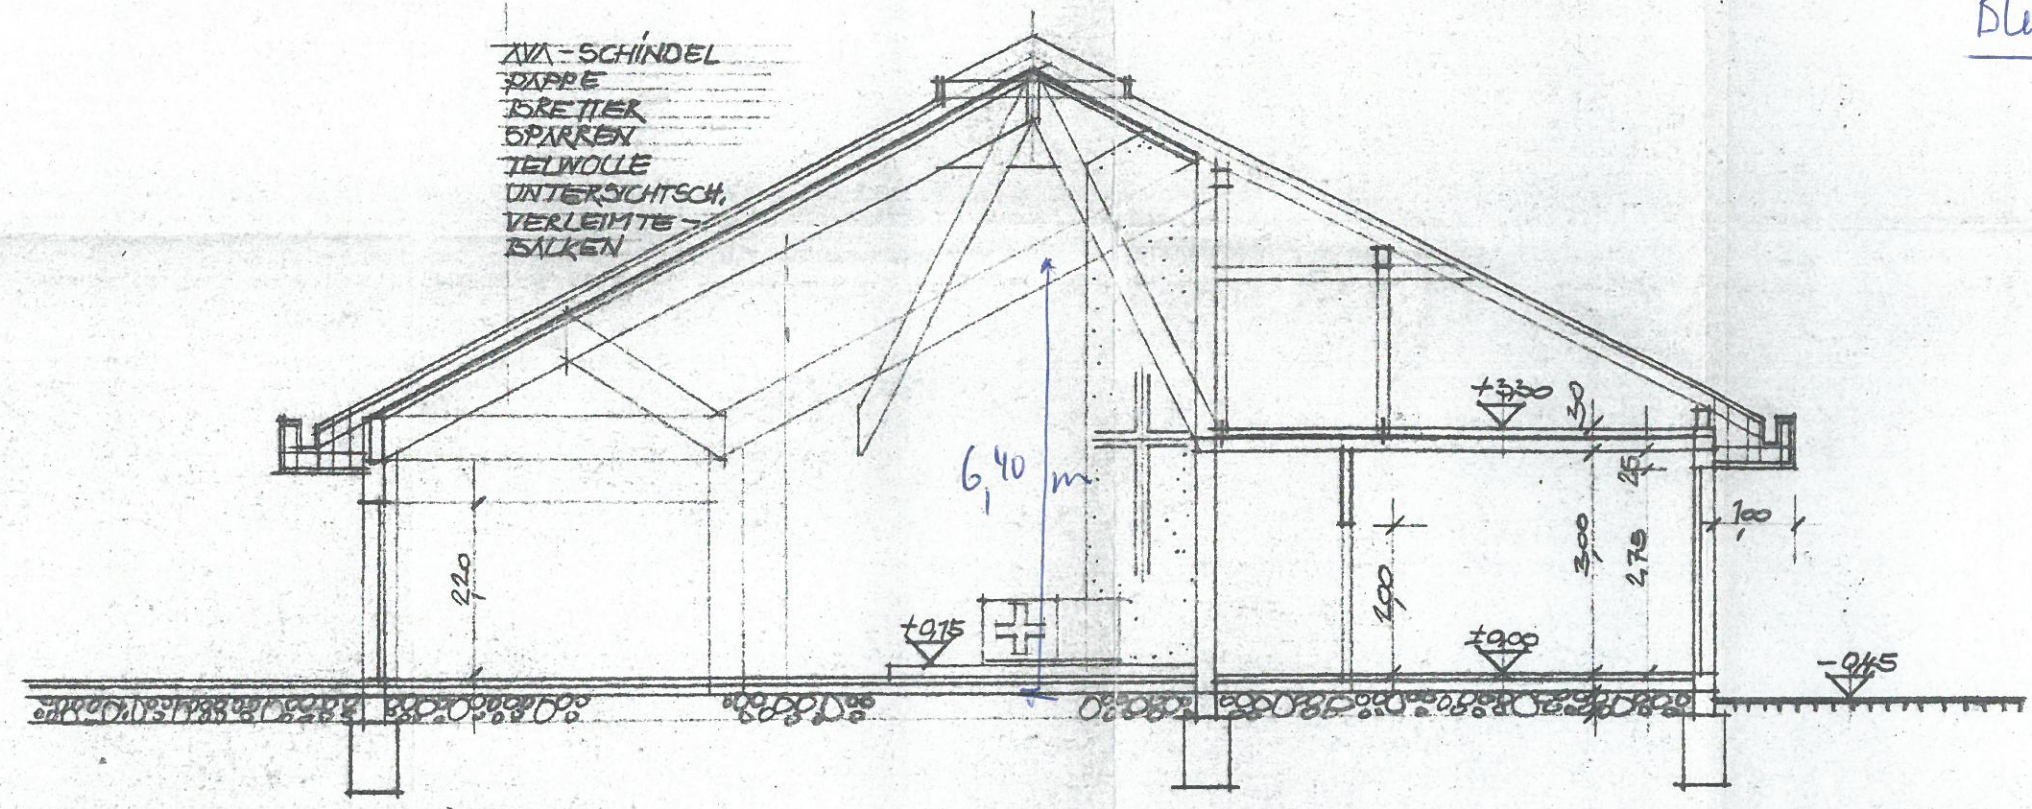

SCHNITT

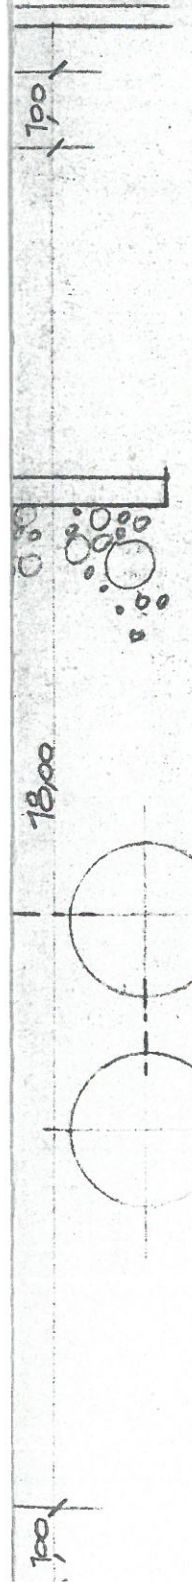


Genehmigt mit Bescheid
des Stadtaamtes Bleiburg
Zl. 131/9-43/80 vom 14.7.80
Bleiburg, den 14.7.80
Der Bürgermeister:



Uinkersch


40r

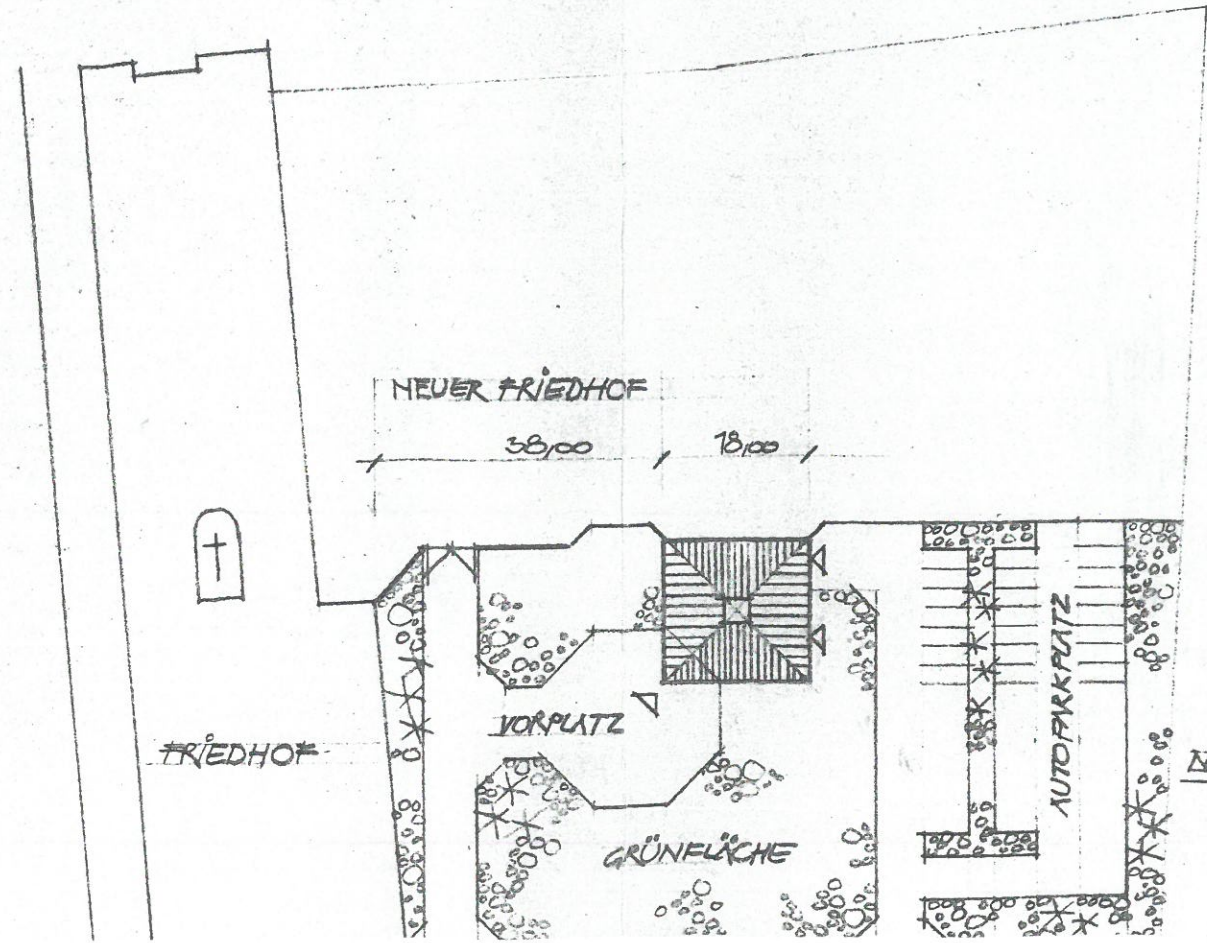

TAGEPLAN 1:1000

Genehmigt mit Bescheid
 des Stadtamtes Bleiburg
 Zl. 131/9-43/80 vom 14.7.80
 Bleiburg, den 14.7.80

Der Bürgermeister:
Chirkensch

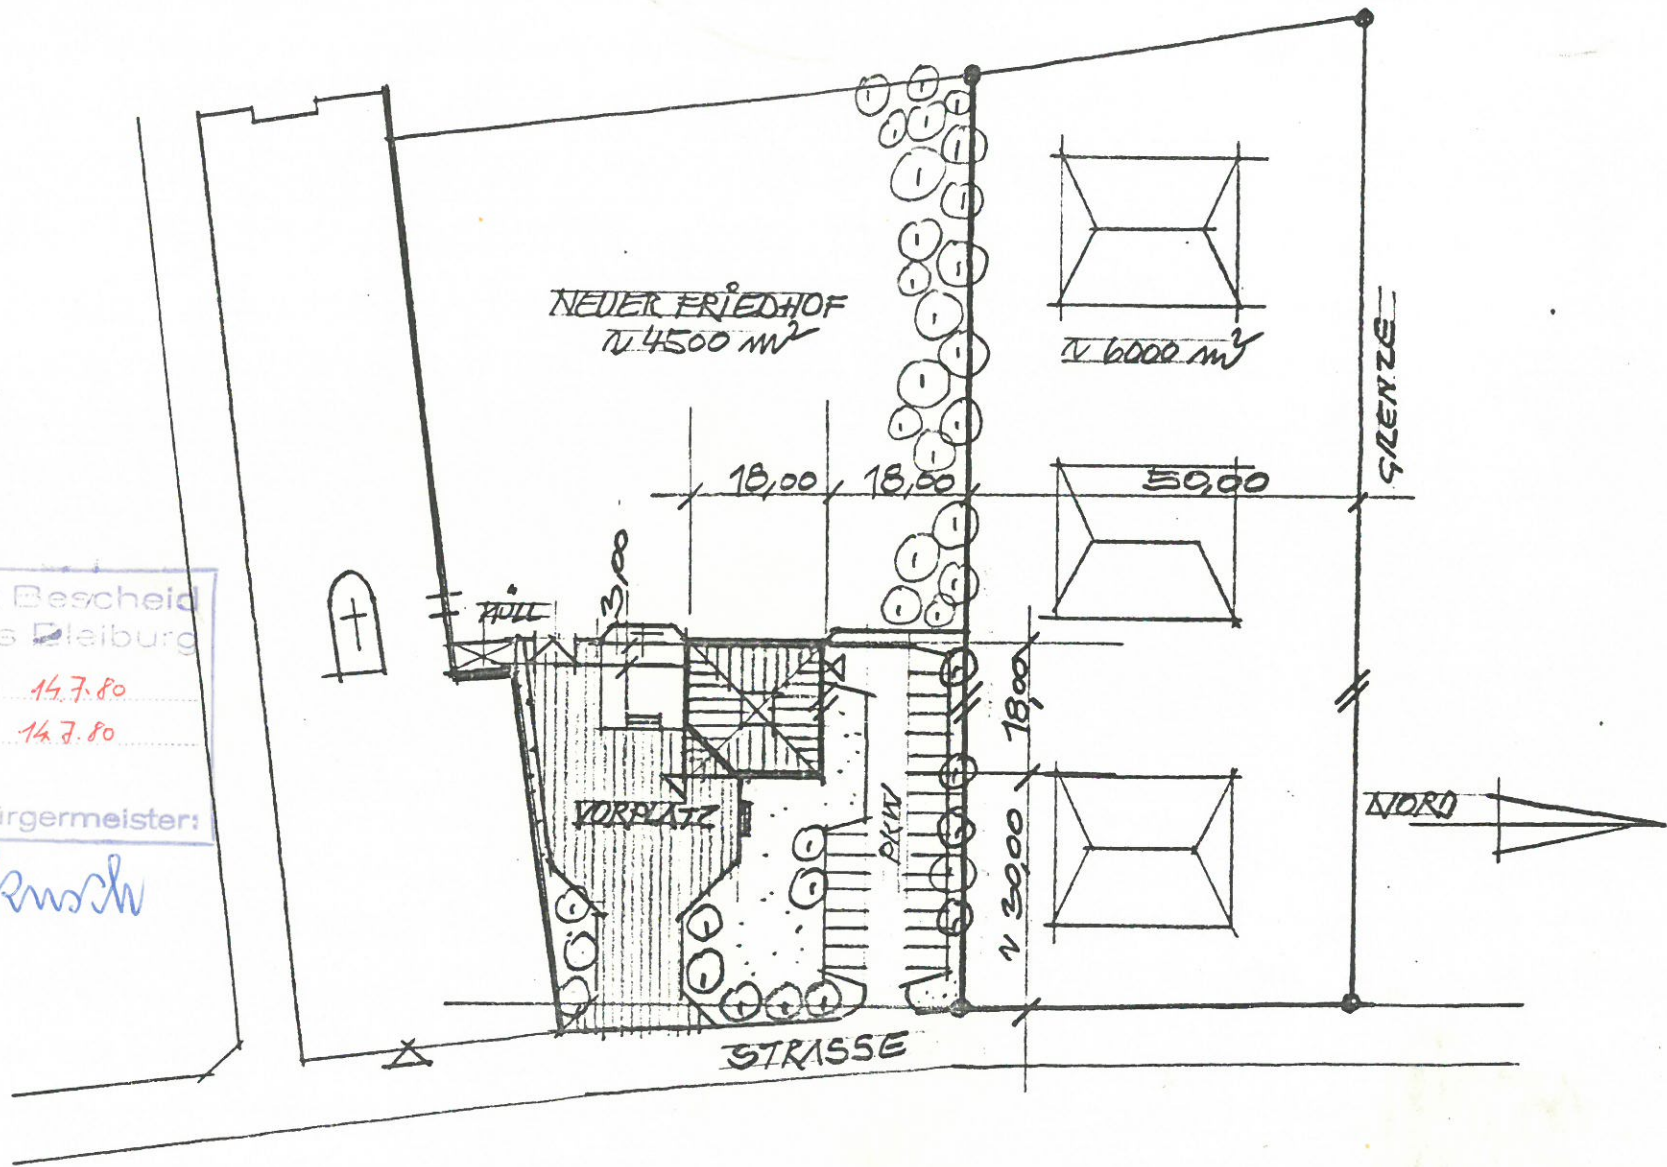

AUFBAHRUNGSHALLE GEM. BLEIBURG
 FRIEDHOFFVERWALTUNG U. BESTATTUNGSANSTALT
 KG, BLEIBURG PARZ. NR. 265/1
 1980-08-18