


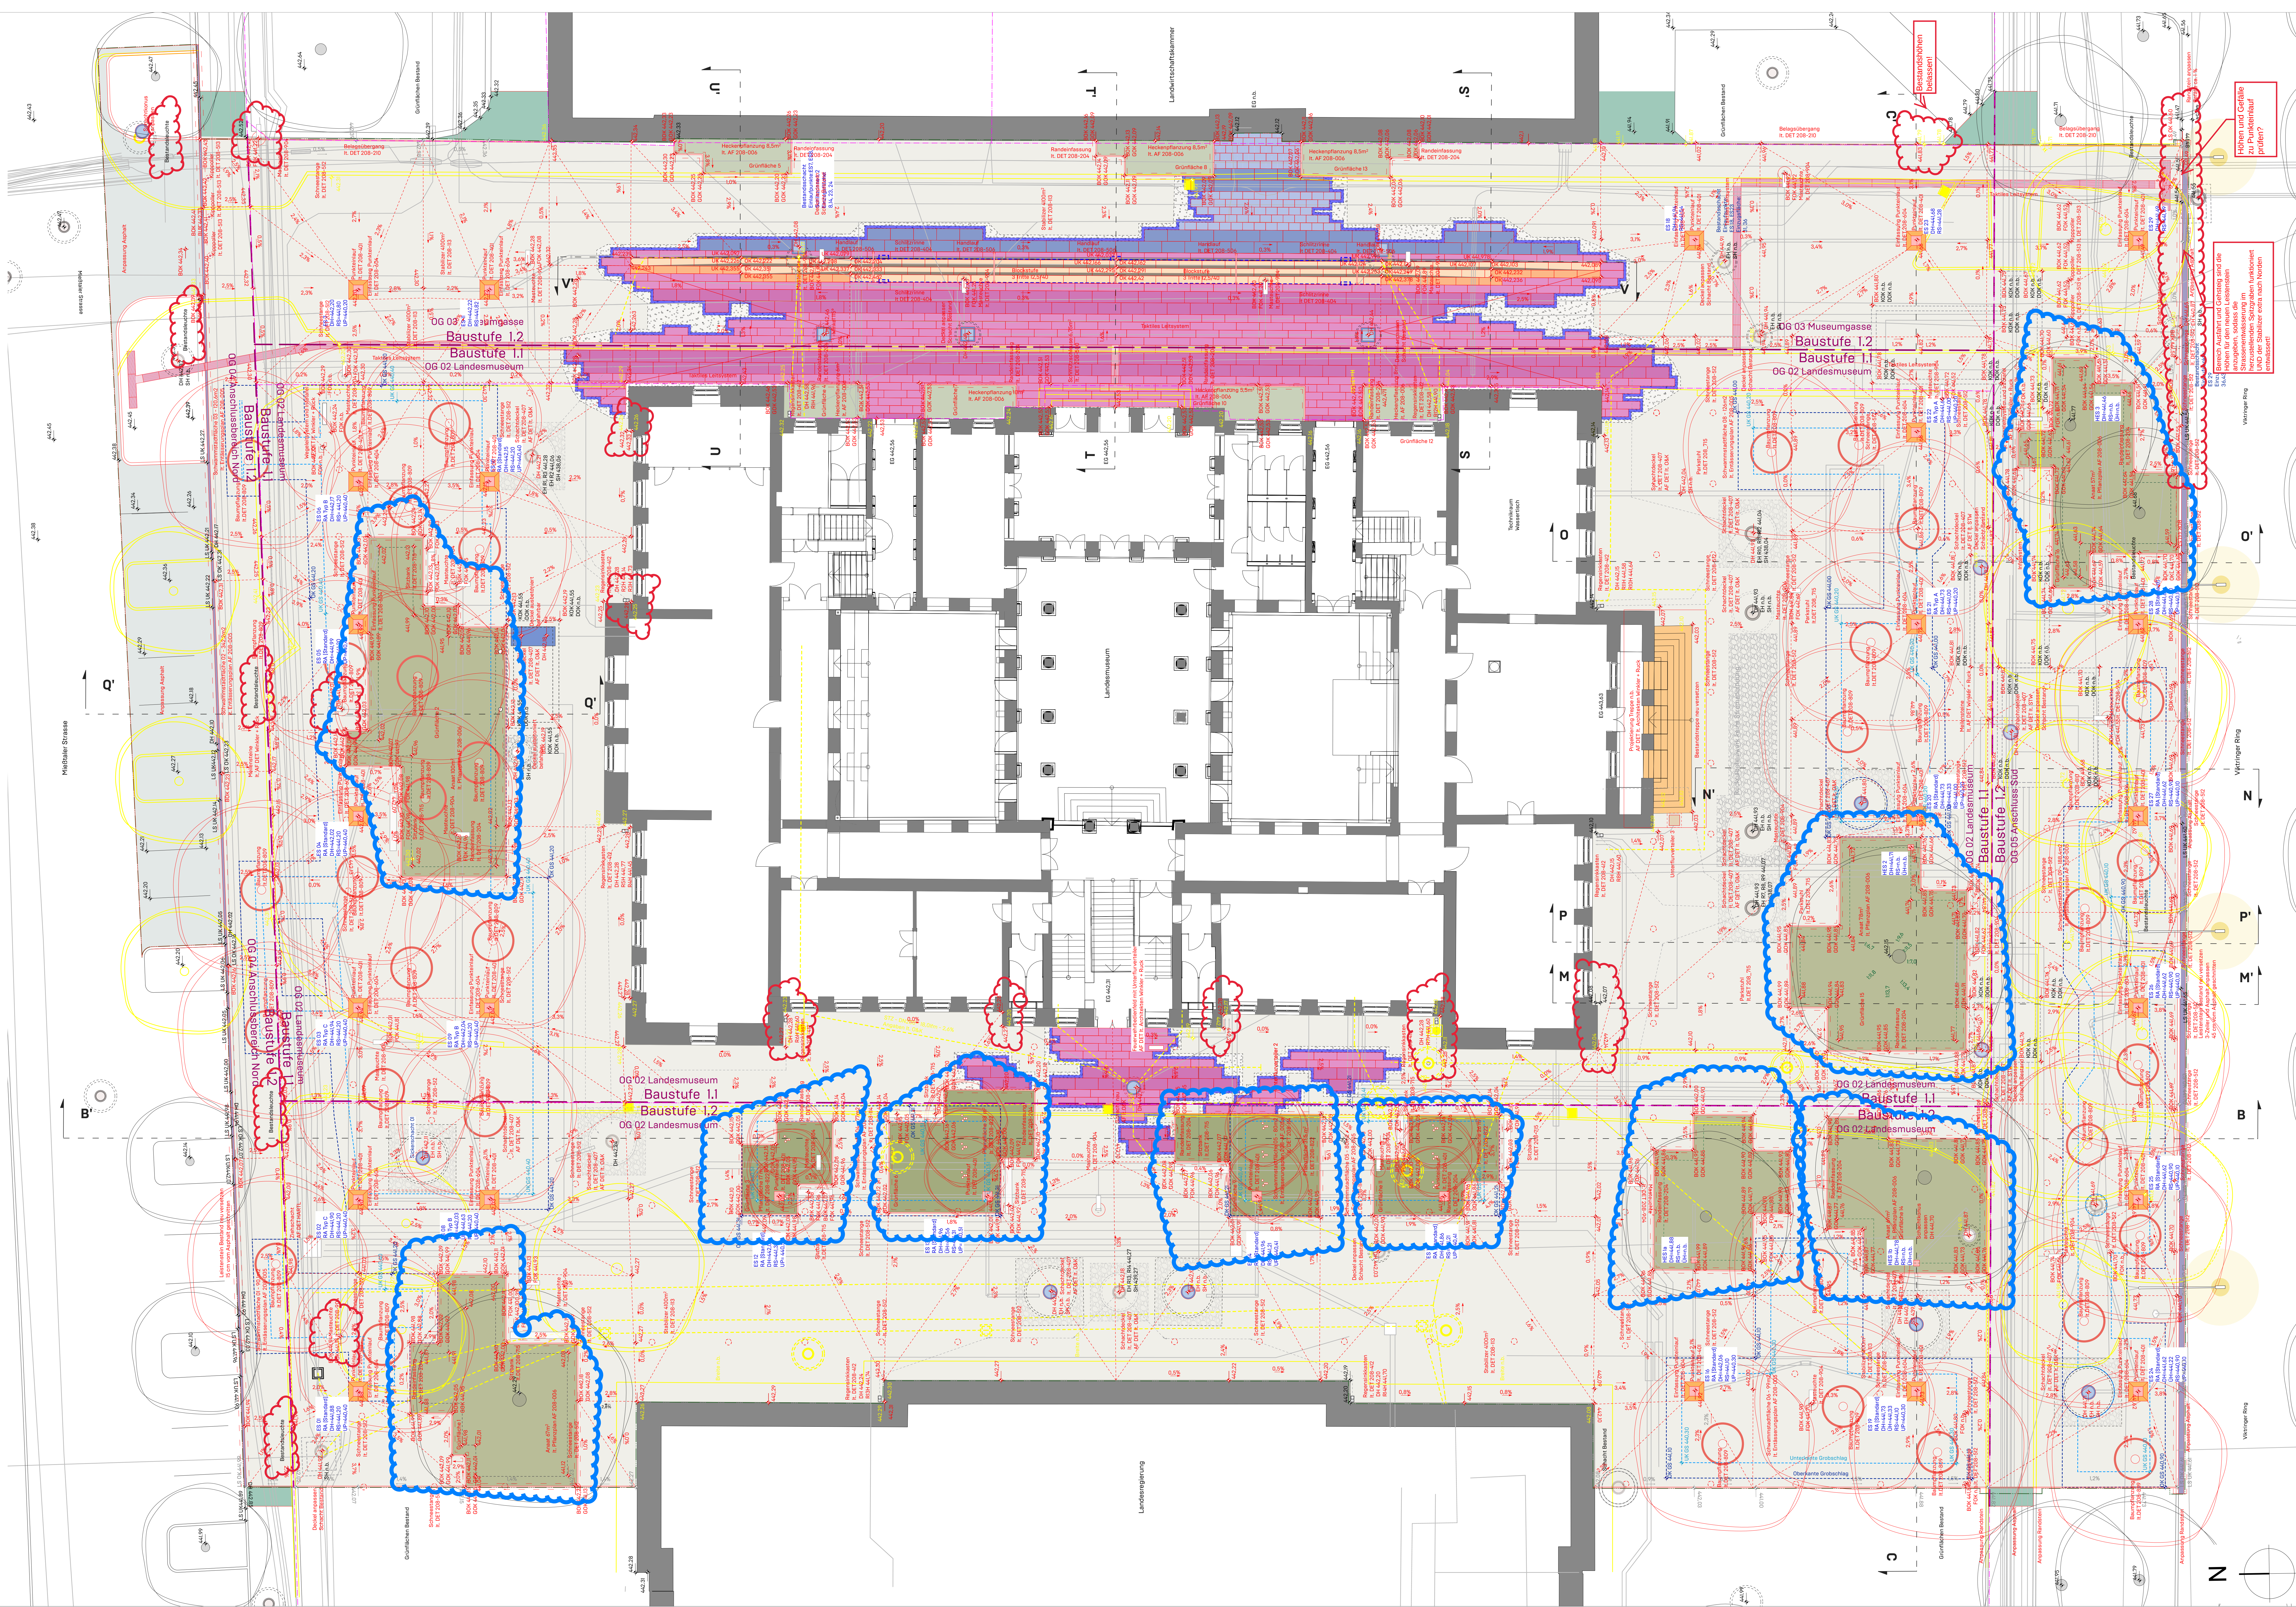

Legende

- Bestand
- Abbruch
- Grundstücksgrenzen
- Feuerwehrezufahrt projektiert
- Gefällebrüche
- Fundamente
- Entwässerung
- Verkleidung
- untirrd. Bauwerke
- Ansaatfläche
- Pflanzfläche mit Stauden
- Pflanzfläche mit Hecken
- Stabliker
- Stabliker über Schwammstadt
- Schwammstadt Fläche
- Treppe neu versetzt
- Betonkell
- Pflasterdränbröten
- Asphalt 2-lagig
- Asphalt 1-lagig
- Asperpflor/ Kippflor

Abkürzungen

- AH Ablaufhöhe
- BOK Belagsoberkante
- DK Deckhöhe
- DKK Abdrücksoberkante
- EG Erdgeschoss
- EH Einlaufhöhe
- ES Einlaufschacht
- FKK Fußbodenoberkante
- GOK Geländeoberkante
- HES Hofeinfahrt
- HOK Hofeinfahrt
- n.b. nicht bekannt
- SH Schicht
- GOK Stahlbauoberkante
- ÜH Überlaufhöhe
- Mastleuchte Bestand
- Schlitzzinne
- Höhenkote projektiert
- Höhenkote Bestand
- Höhenkote interpoliert
- Höhenkote Abbruch

- Schwammstadt Fläche
- Punkteinlauf
- Schlitzzinne
- Baumplanzkasten
- Gussdeckel neu
- Schachtdeckel Bestand
- Bäume projektiert
- Bäume im Bestand
- Ausstattung Möbel
- Mastleuchte projektiert

Landesmuseum Kärnten
Neugestaltung Außenanlagen Baustufe I

Baumeister befestigte Flächen	
