


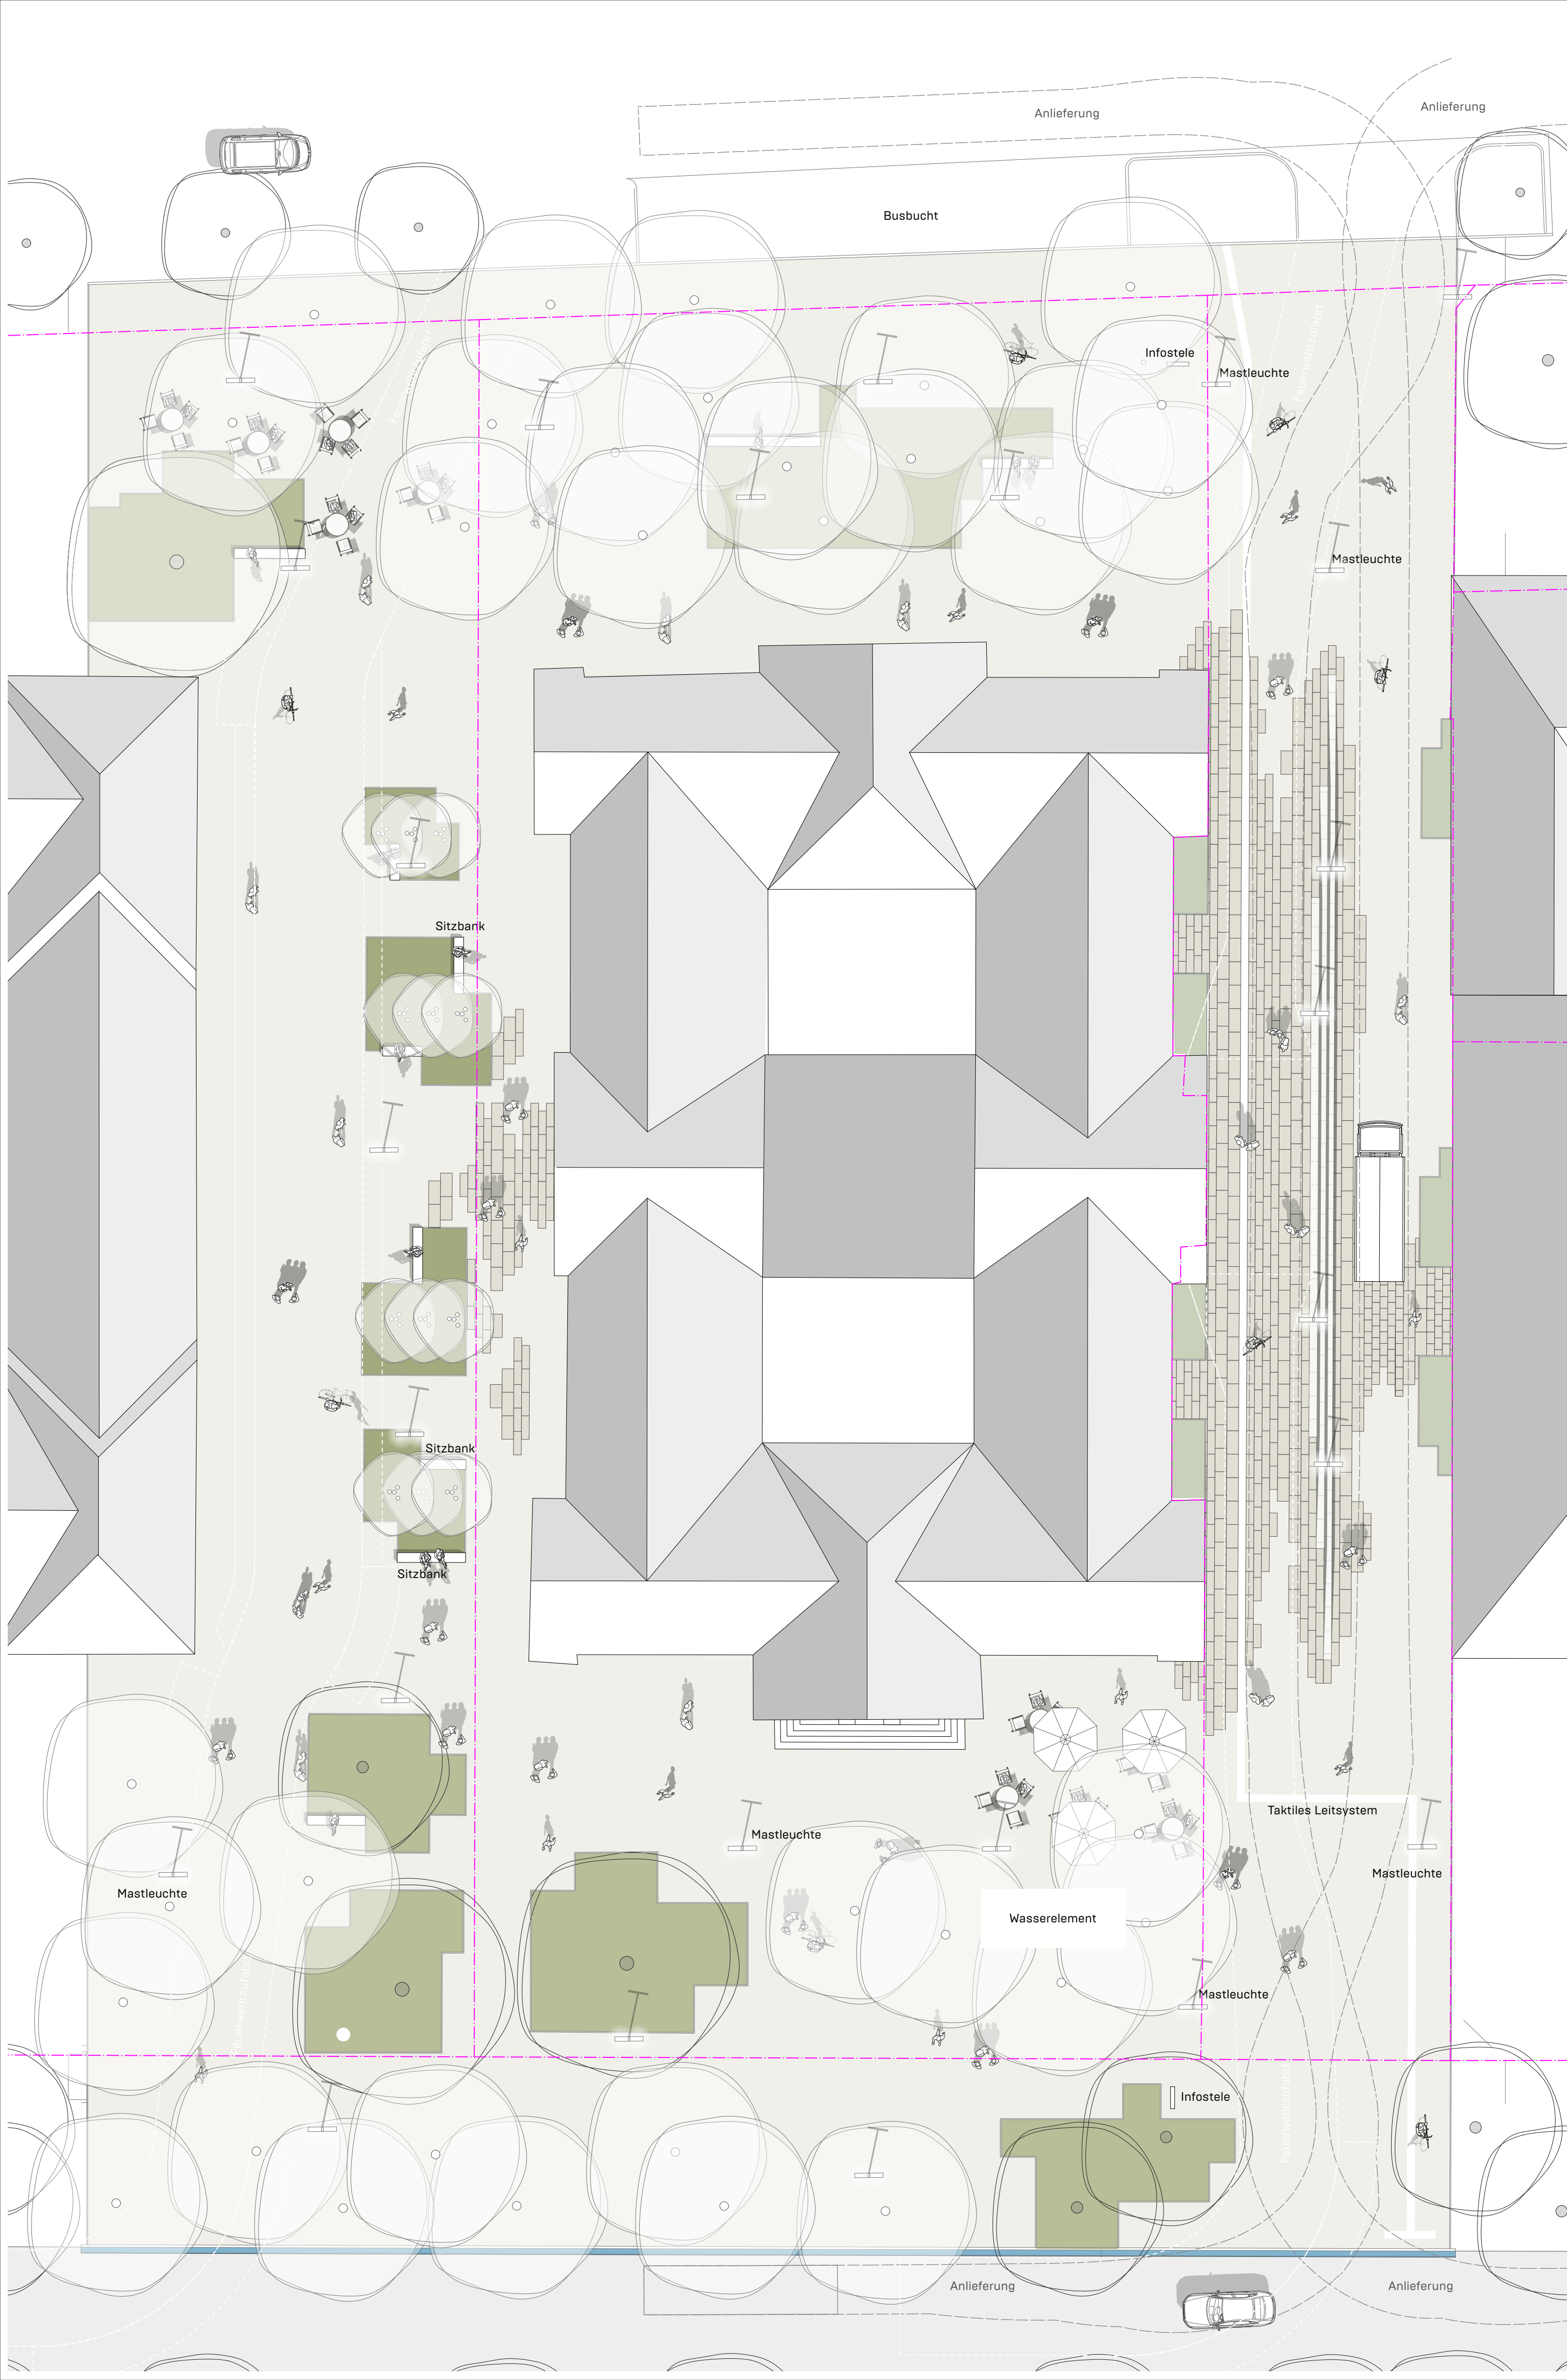

Landeshmuseum Kärnten

Neugestaltung Außenanlagen Baustufe 1

Kunst am Bau

Projekt	Neugestaltung Aussenanlagen Landesmuseum Kärnten Grundstücke .141/1, .140, 777/21, 777/9 KG 7217		
Bauherr	Land Kärnten, Arnulfplatz1, 9021 Klagenfurt am Wörthersee c/o Amt der Kärntner Landesregierung Abteilung 2, Unterabteilung Landesimmobilienmanagement Völkermarkter Ring 21 - 23, 9021 Klagenfurt am Wörthersee		
Generalplaner	Winkler+Ruck Dieselgasse 3a 9020 Klagenfurt am Wörthersee		
Grundstückseigentümer	Land Kärnten, Arnulfplatz1, 9021 Klagenfurt am Wörthersee c/o Amt der Kärntner Landesregierung Abteilung 2, Unterabteilung Landesimmobilienmanagement Völkermarkter Ring 21 - 23, 9021 Klagenfurt am Wörthersee		
Maßstab, Planformat	1:200	A0+	
Datum, Zeichner	23.02.22	JP	
Plannummer	208-AF-092		
Datei	208_AF_GR200_BF_I_72.vwx		
Revision	A: Anpassung Grünflächen B: C: D:		
Phase	Ausführungsplanung		
Verfasser			
Winkler Landschafts Architektur	Freiraumplanung und partizipative Regionalentwicklung	Seegarten 2a 9871 Seeboden Österreich	+43 4762 81 783 office@wla.co.at www.wla.co.at