



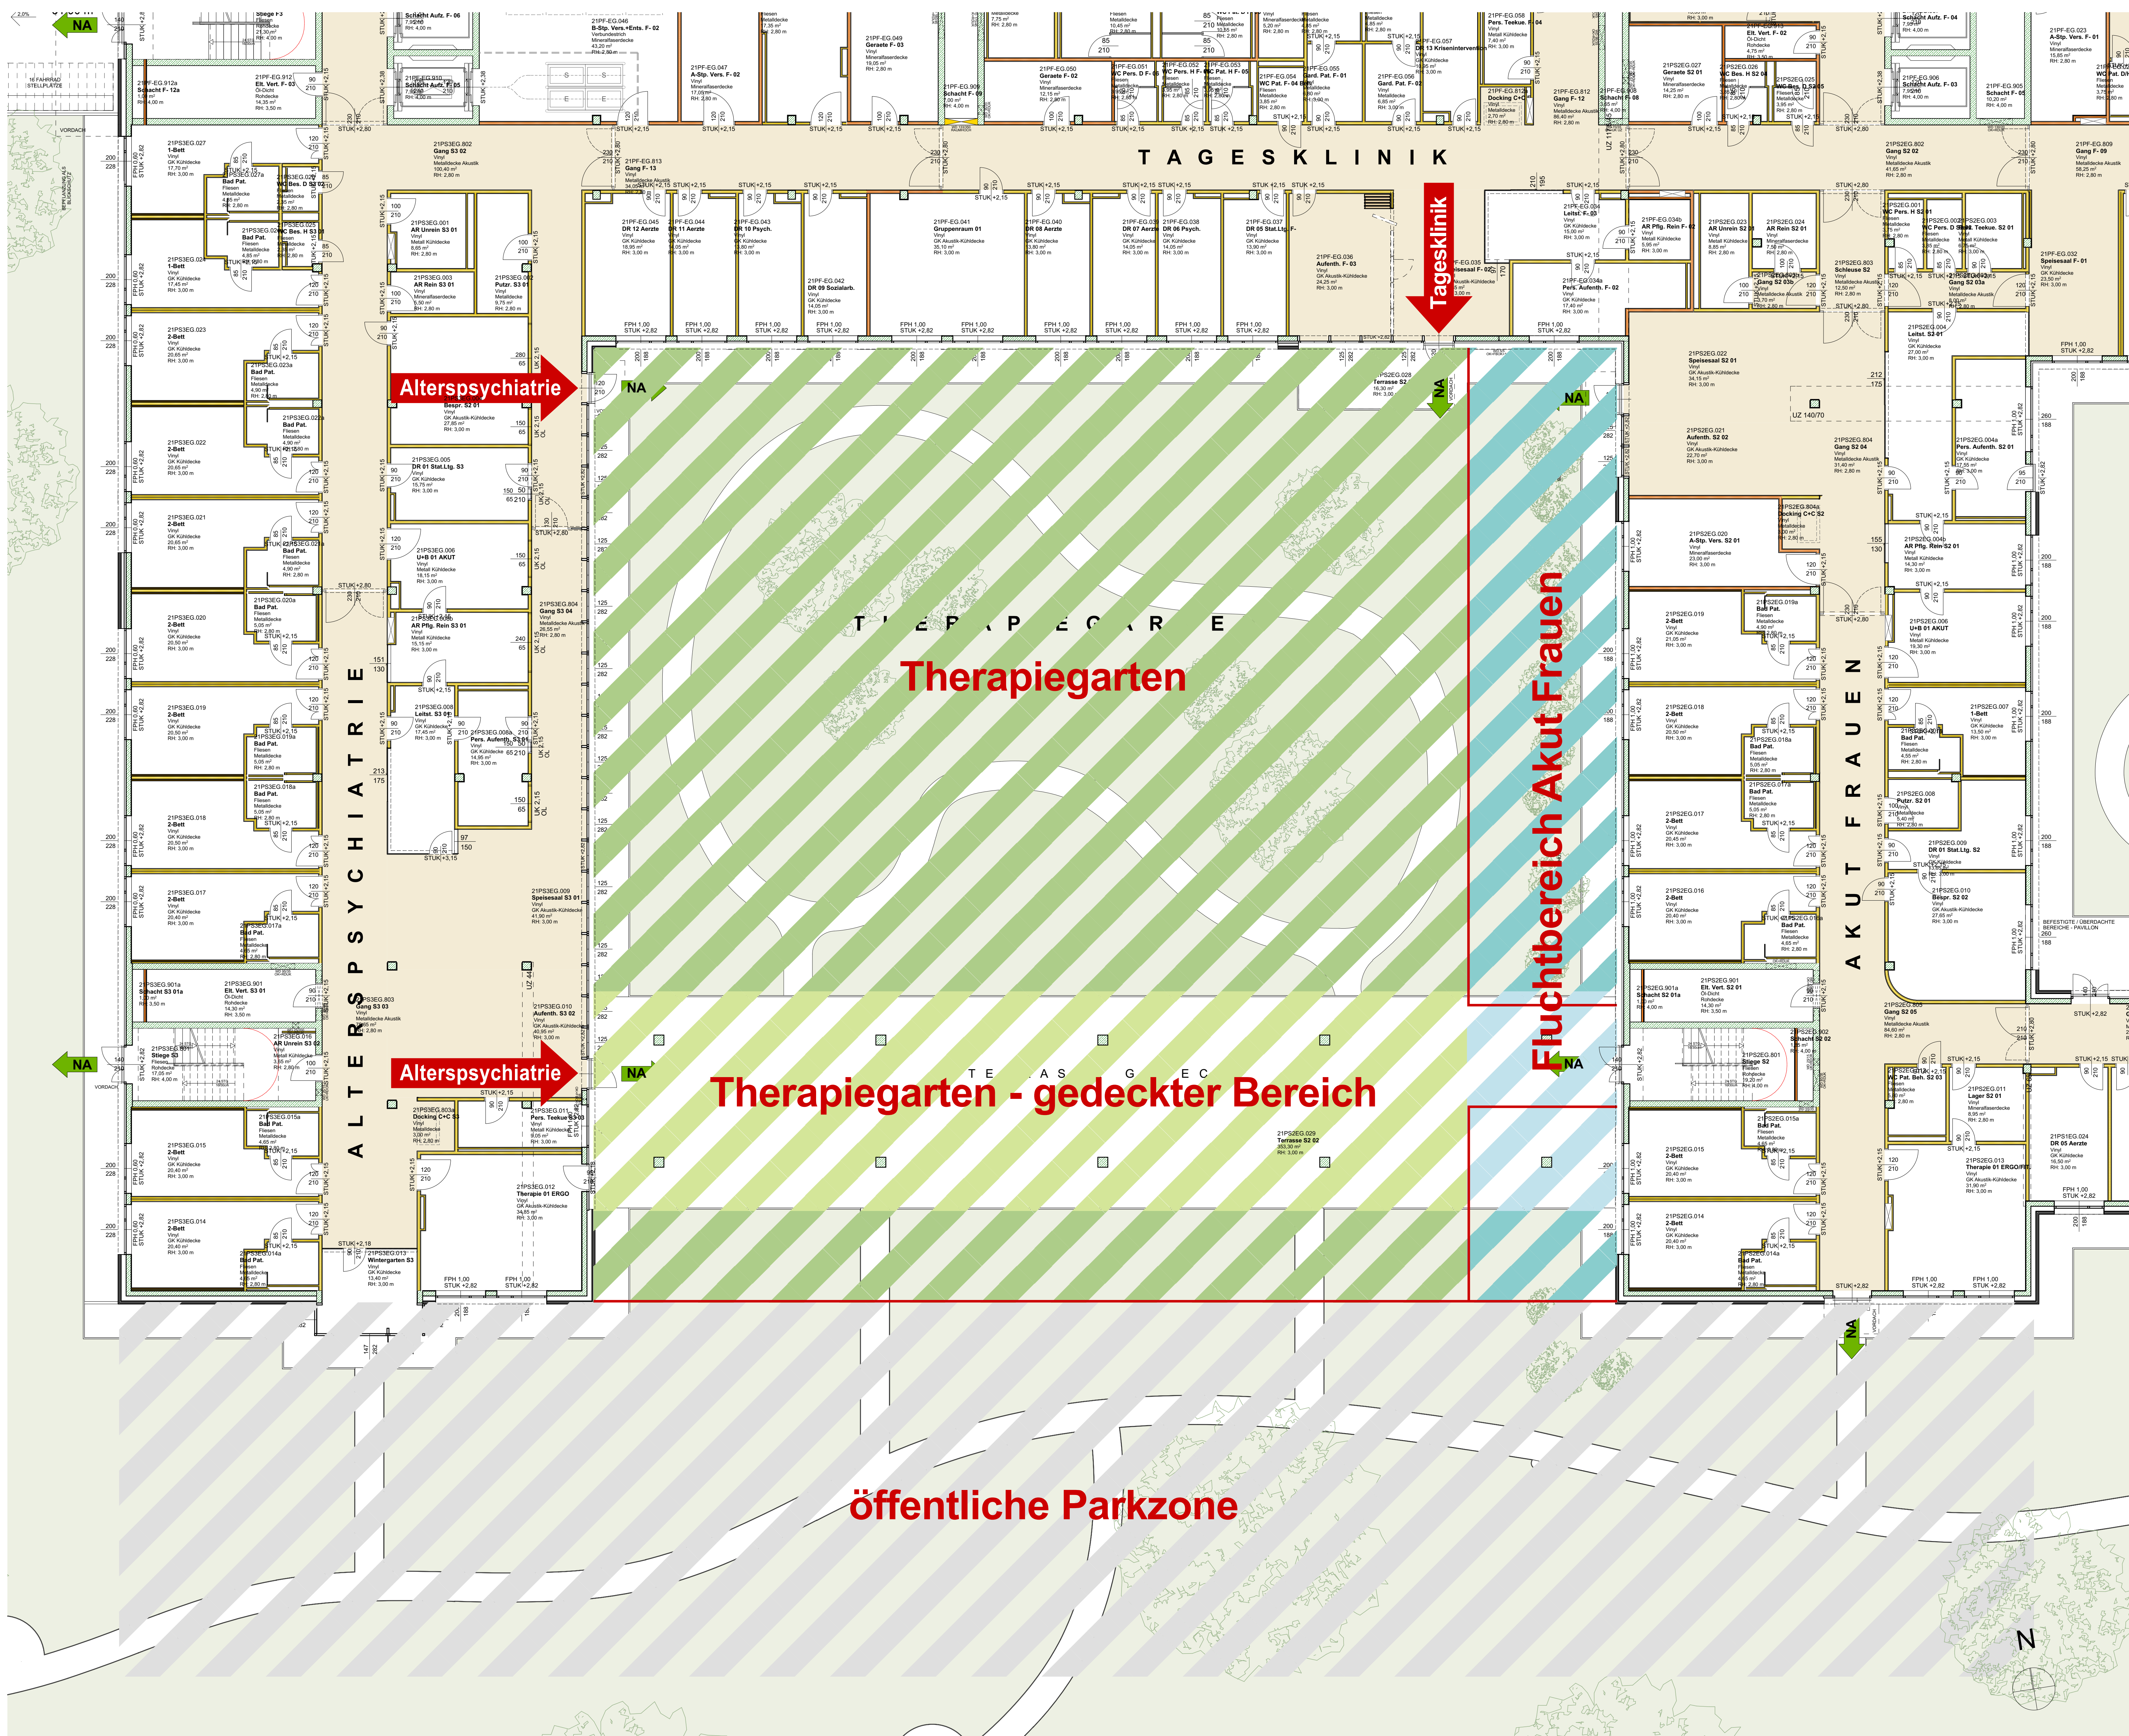

KABEG KLINIKUM KLAGENSFURT AM WÖRTHERRSEE
NEUBAU ABTEILUNG FÜR PSYCHIATRIE UND PSYCHOTHERAPIE (APP)

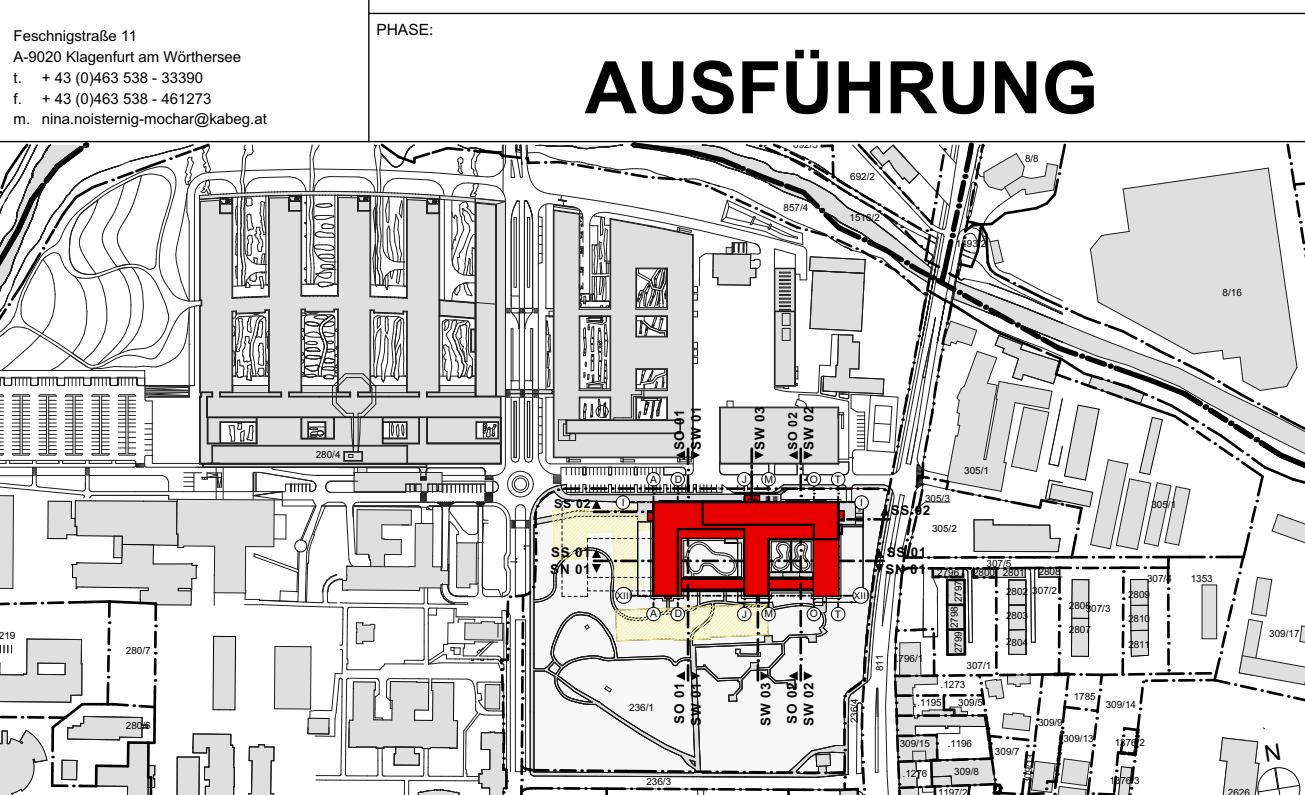

HINTERWIRTH ARCHITECTEN ZT OG	KLINIKUM KLAGENSFURT AM WÖRTHERRSEE	236/1
1. +43 7612 84425 2. +43 7612 84425 30 m. office@hinterwirth.at	Architektur	
QUELLE:	REFERENZIERTE BASISPLANE:	
DWG:		
PLT:		
TOLERANZEN:		

PLANNUMMER: **THERAPIEGARTEN**

PROJEKTLEITER:	BEARBEITER:	GEPROBT:	PLANDRUCK:	MASSSTAB:	ERSTELLT:	GRUNDZUG:
21P--	GWE		0,82 m²	1:100	06.11.2019	
PLANNUMMER:	PROJEKTLEITER:	BEARBEITER:	GEPROBT:	PLANDRUCK:	MASSSTAB:	ERSTELLT:
21P--EG--GRTG100ABAR--F01_20191106						