
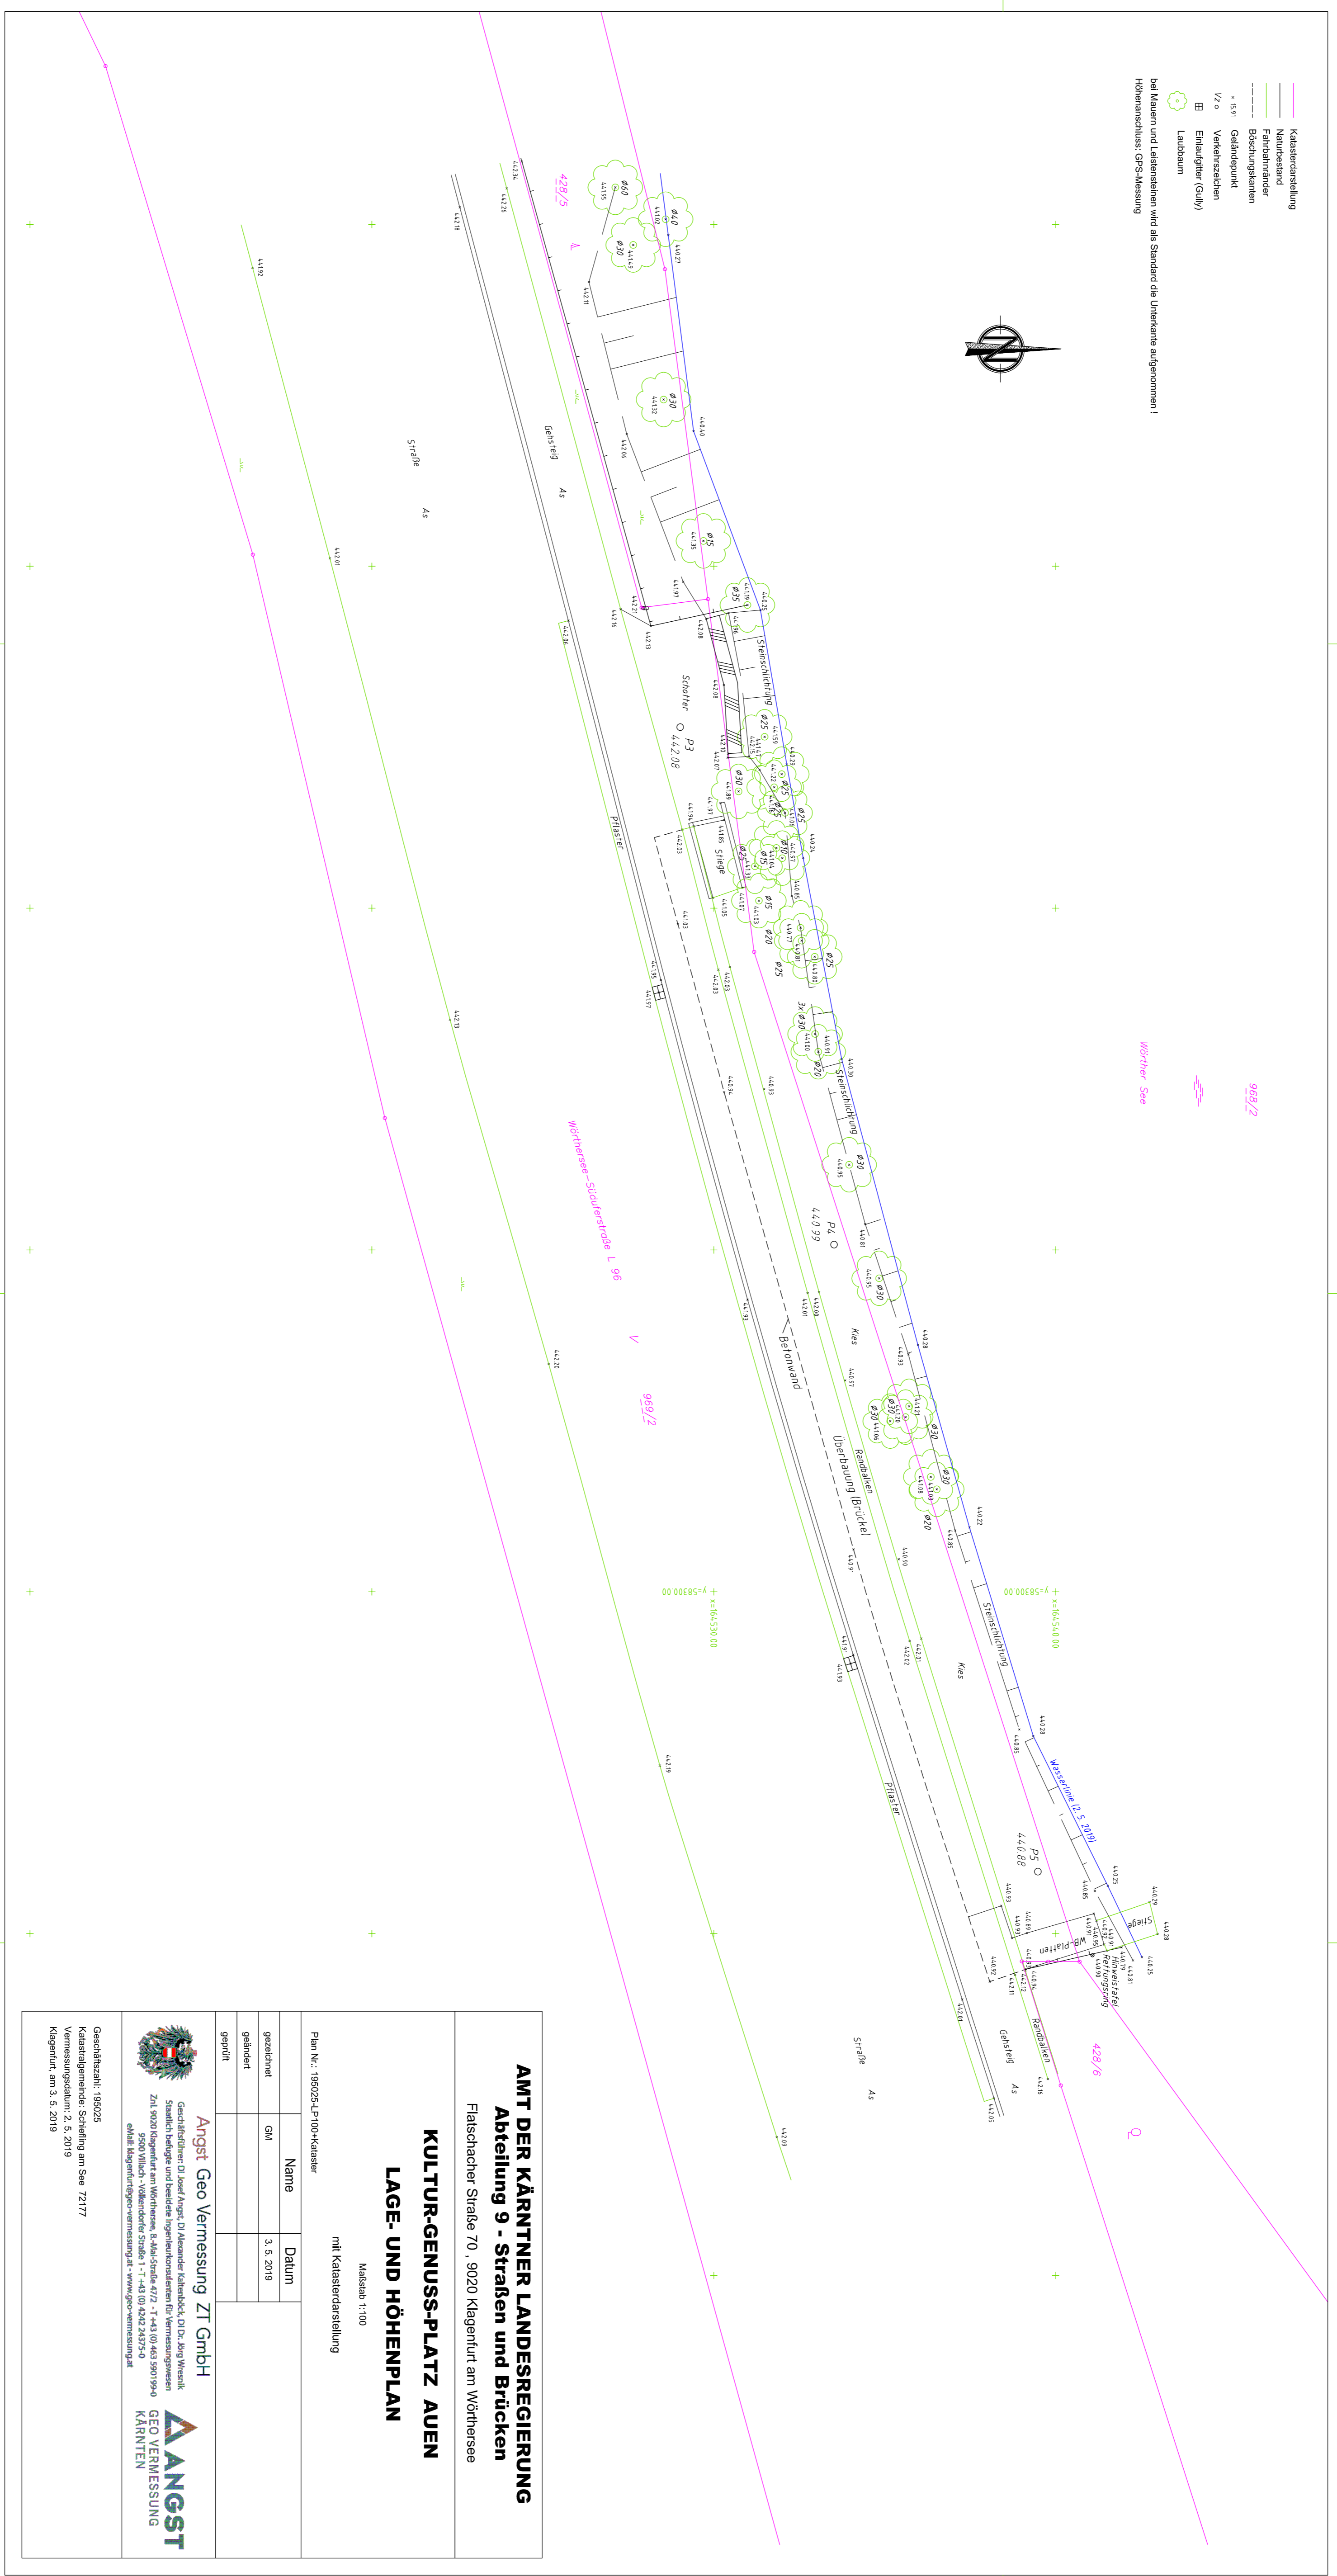


- Katasterdarstellung
 - Laubbaum

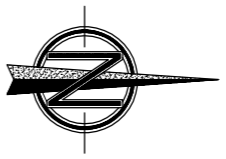

AMT DER KÄRNTNER LANDESREGIERUNG
Abteilung 9 - Straßen und Brücken
 Flatscher Straße 70, 9020 Klagenfurt am Wörthersee

KULTUR-GENUSS-PLATZ AUEN
LAGE- UND HÖHENPLAN

Maßstab: 1:100
 mit Katasterdarstellung

Name	Datum
gezeichnet	3.5.2019
geprüft	

Angst Geo Vermessung ZT GmbH
 Geschäftsführer: DI Josef Angst, DI Alexander Molkobek, DI Dr. Jörg Wenzel
 Staatlich befähigte und beiderseits Ingenieurbüros für Vermessungswesen



 Vermessungsdatum: 2.5.2019
 Klagenfurt, am 3.5.2019