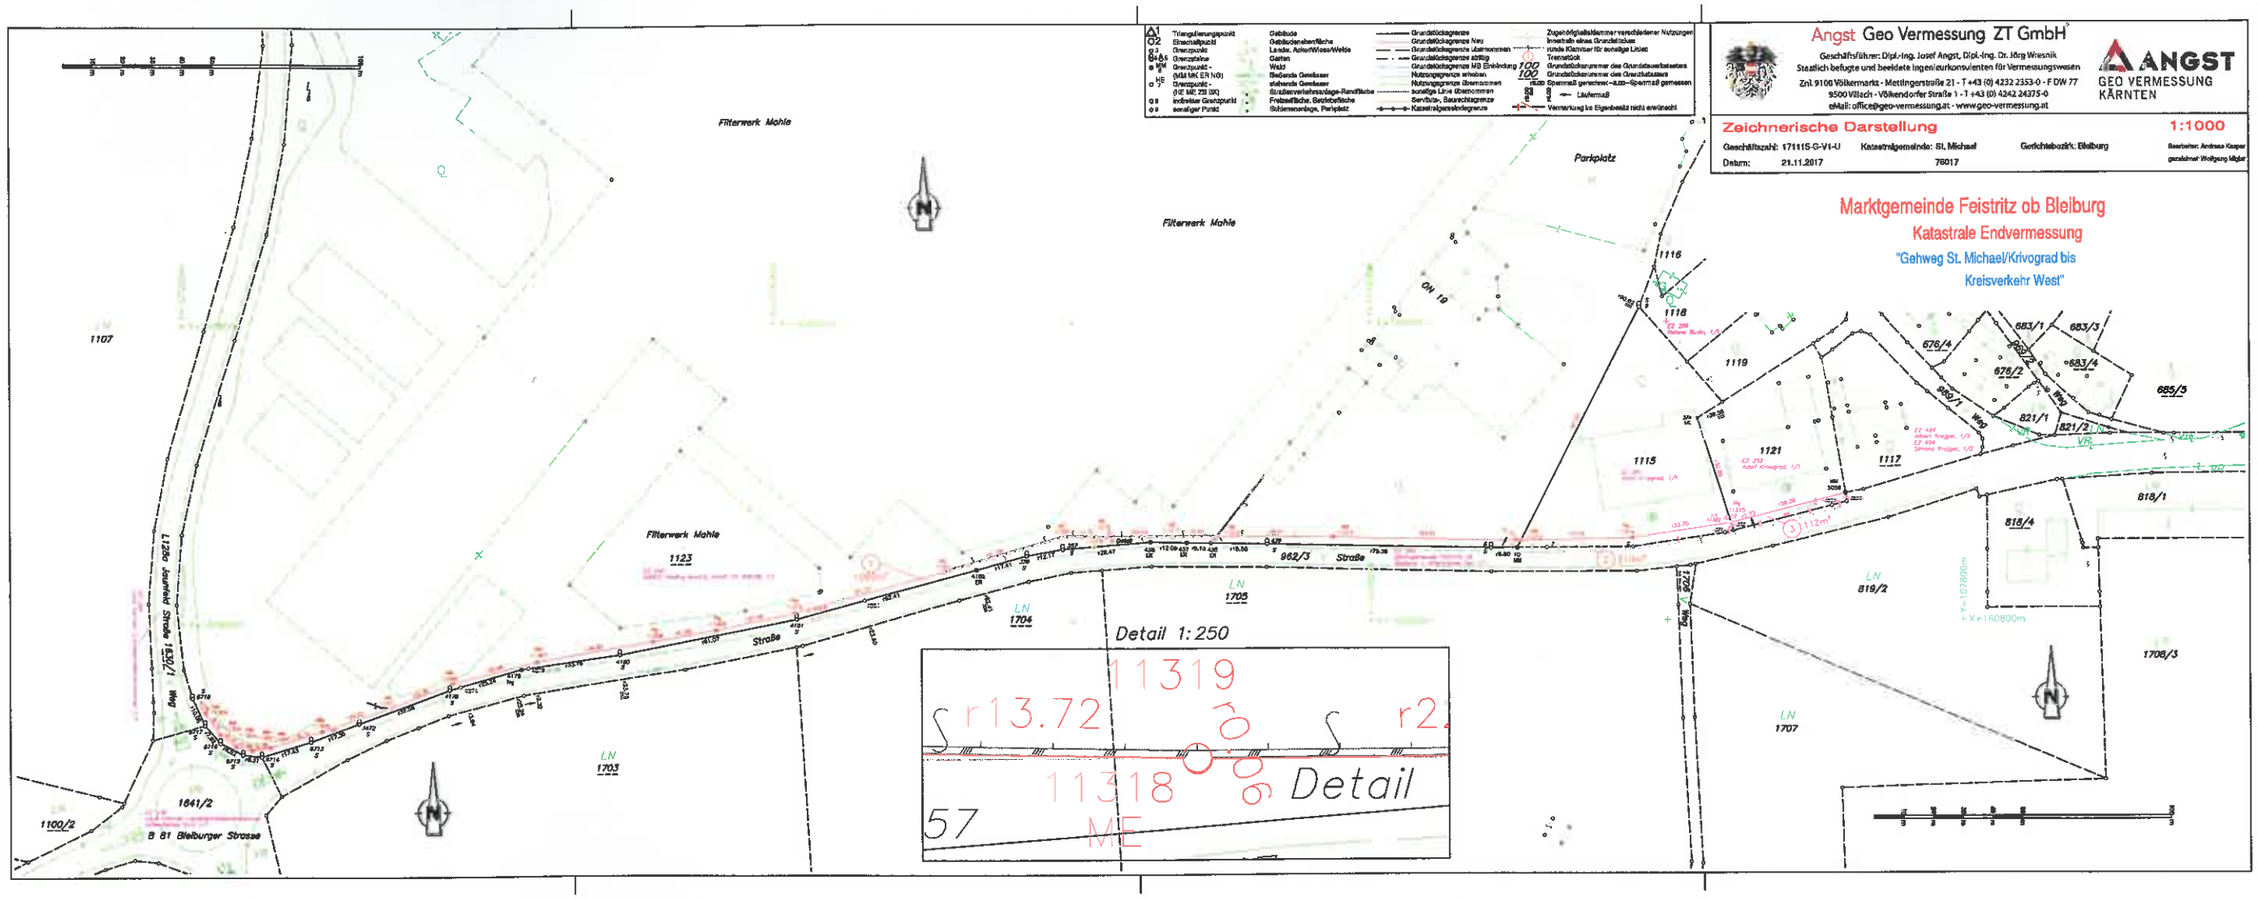
Angst Geo Vermessung ZT GmbH
Geschäftsführer: Dipl.-Ing. Josef Angst, Dipl.-Ing. Dr. Jörg Wresnik
Staatlich befugte und beeidete Ingenieurkonsulenten für Vermessungswesen
Znl. 9100 Völkermarkt - Mettingerstraße 21 - T +43 (0) 4232 2353-0 - F DW 77
9500 Villach - Völkendorfer Straße 1 - T +43 (0) 4242 24375-0
eMail: office@geo-vermessung.at - www.geo-vermessung.at
ANGST
GEO VERMESSUNG
KÄRNTEN
Zeichnerische Darstellung
1:1000
Geschäftszahl: 171115-G-V1-U
Katastralgemeinde: St. Michael
Gerichtsbezirk: Bleiburg
Datum: 21.11.2017
76017
Bearbeiter: Andreas Kasper
gezeichnet: Wolfgang Mgler
Marktgemeinde Feistritz ob Bleiburg
Katastrale Endvermessung
"Gehweg St. Michael/Krivograd bis
Kreisverkehr West"
Filterwerk Mahle
Parkplatz
Straße
Weg
Detail 1:250
B 81 Bleiburger Strasse
L 2120 Jaunfeld Straße
1107
1123
1703
1704
1705
1707
1115
1116
1117
1118
1119
1121
1100/2
1641/2
962/3
683/1
683/3
683/4
676/4
676/2
685/3
821/1
821/2
818/1
818/4
819/2
1708/3
r13.72
r2
11319
11318
57
Detail
ME